


# Stadt Todtnau Bebauungsplan Sondergebiet "Hängebrücke Todtnau"

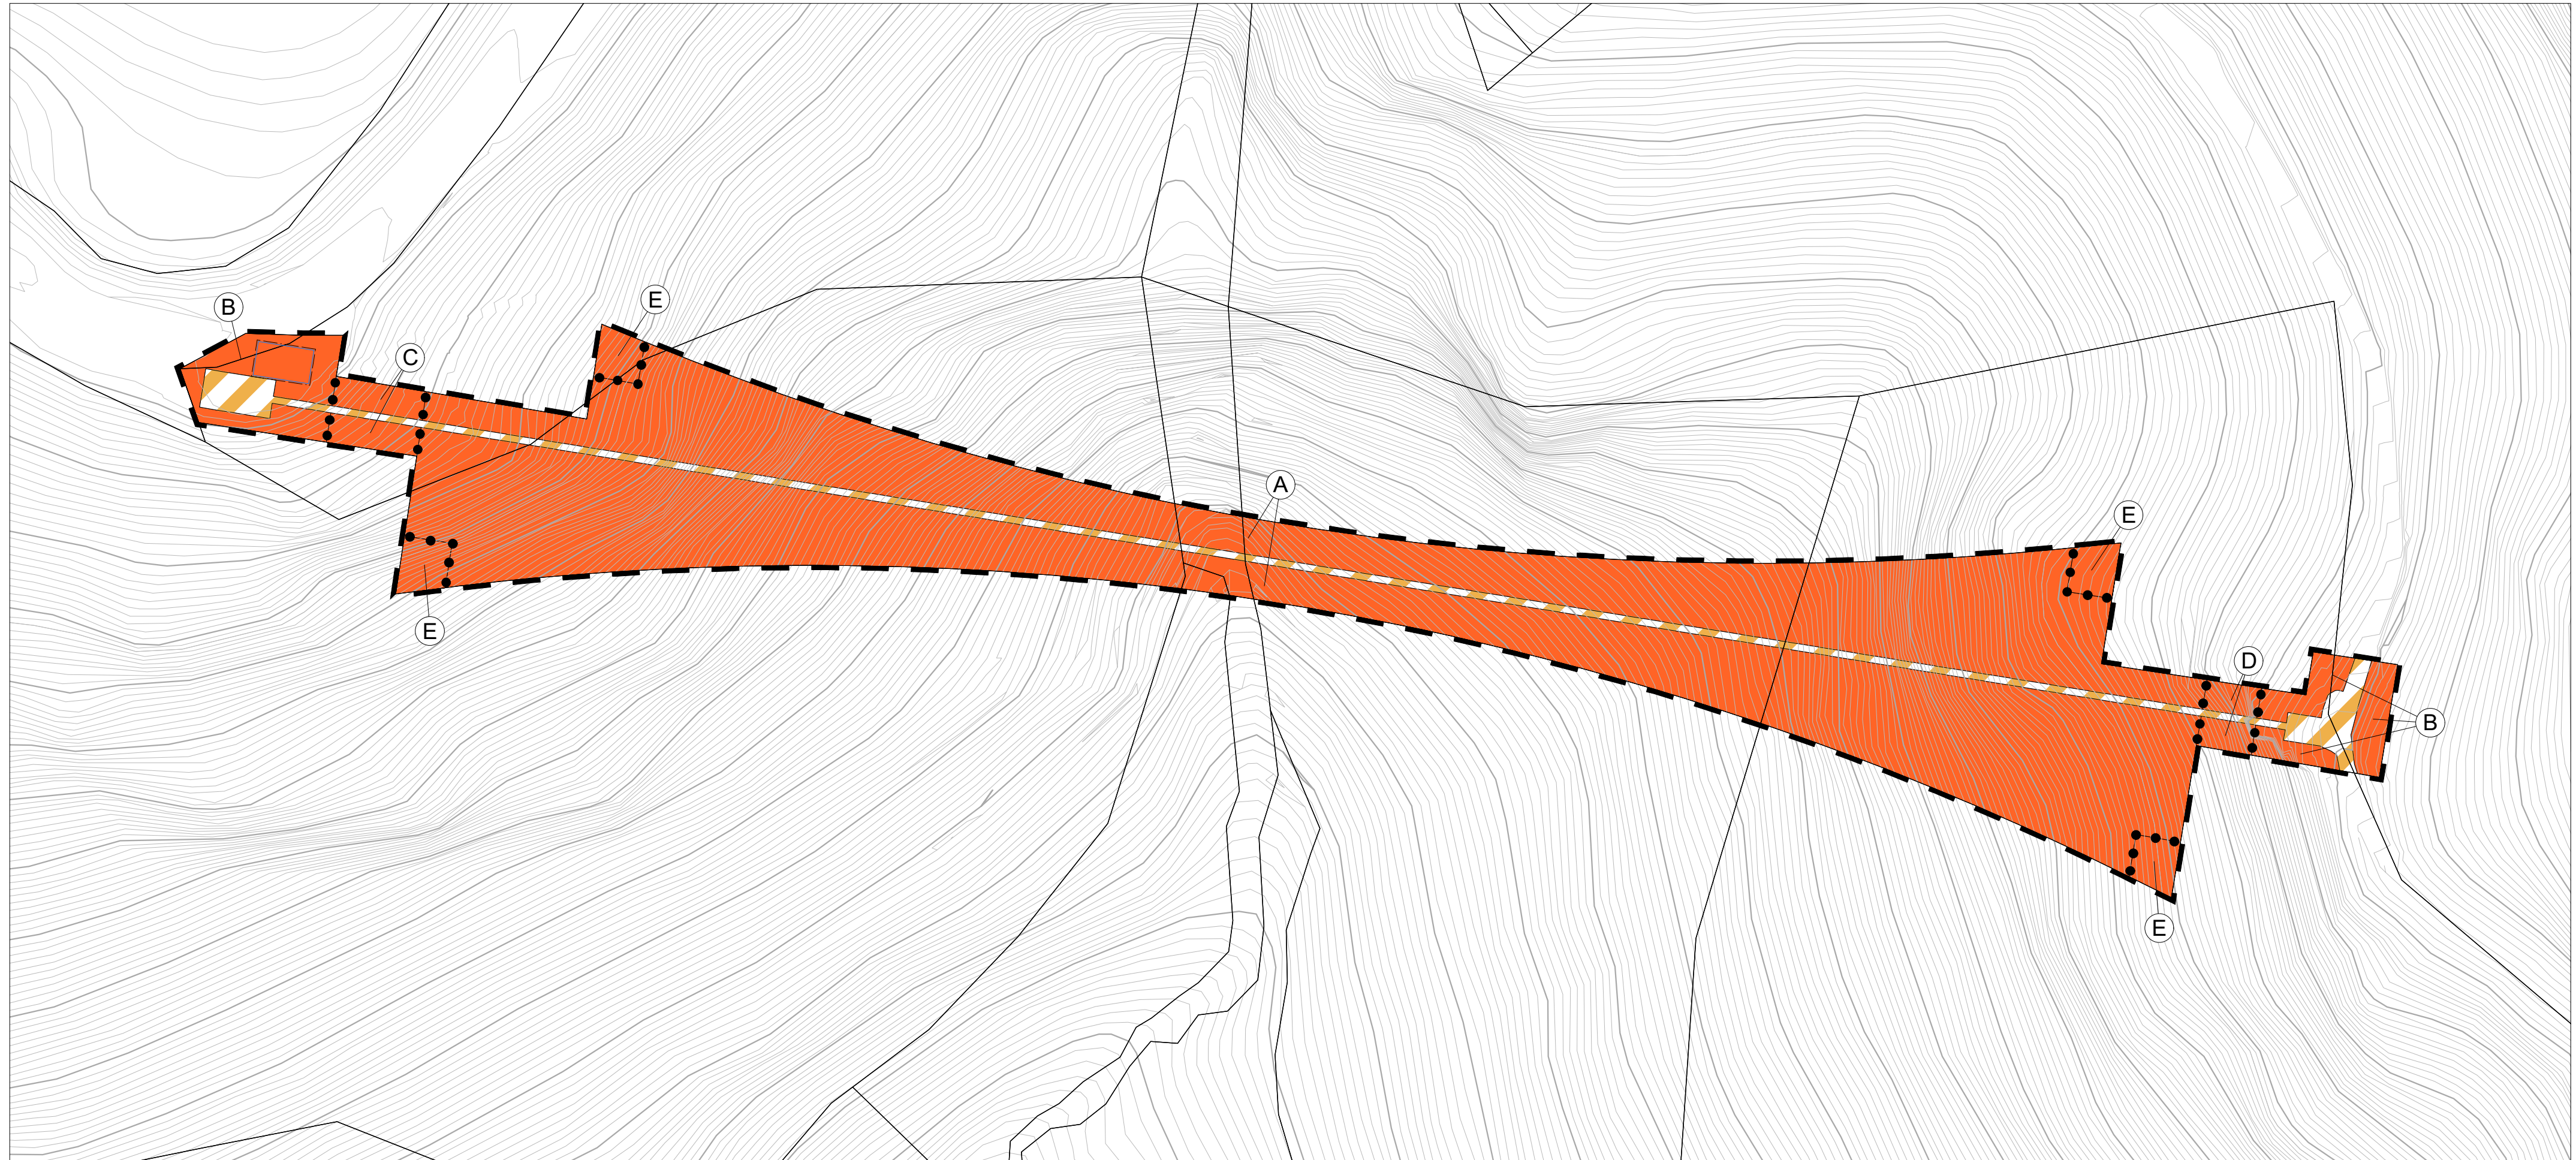

## Art der baulichen Nutzung (§ 9 Abs.1 Nr.1 BauGB ; §§ 1-11 BauNVO)

**SO** Sondergebiet mit der Zweckbestimmung "Hängebrücke" (§ 11 BauNVO)

## Bauweise und Baugrenze (§ 9 Abs.1 Nr.2 BauGB ; §§ 22 - 23 BauNVO)


--- Baugrenze (§ 23 BauNVO)  
o offene Bauweise

## Verkehrsflächen (§ 9 Abs. 1 Nr.11 und Abs. 6 BauGB)

Öffentliche Verkehrsfläche besonderer Zweckbestimmung: "Fußgängerbereich"

## Sonstige Planzeichen

Grenze des räumlichen Geltungsbereichs des Bebauungsplans (§ 9 Abs. 7 BauGB)  
 Abgrenzung unterschiedlicher Nutzungen (§ 16 Abs. 5 BauNVO)  
 Flurstücke (ALKIS)  
 Höhenlinien

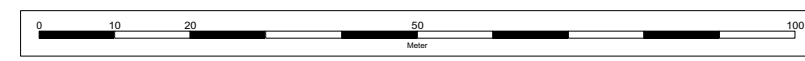

Auftraggeber: <b>Stadt Todtnau</b> 	
Planersteller: <b>FRITZ &amp; GROSSMANN • UMWELTPLANUNG GMBH</b> 72336 Balingen Wilhelm-Kraut-Straße 60 Tel: 07433 / 930363 Fax: 07433 / 930364 E-Mail: info@grossmann-umweltplanung.de	
Kreis: Landkreis Lörrach	Gemarkung: Todtnau, Todtnaueberg
<b>Bebauungsplan Sondergebiet "Hängebrücke Todtnau"</b>	
Lageplan Vorentwurf	
Plan-Nr.:	Maßstab: 1:1000
Grundlage: ALKIS	Datum:
Datum: 15. Oktober 2019	gefertigt: Kempka
Datum:	anerkannt: