

## **Sanierung Hohfelsstraße Muggenbrunn**

### **Baustelleninformation 10.09.2025**

In der Hohfelsstraße Muggenbrunn haben die Tiefbauarbeiten im 2. Bauabschnitt begonnen. Die Arbeiten sind für etwa 5-6 Wochen geplant und umfassen den Bereich bis zur Zufahrt „Auf dem Boden“. In dieser Zeit ist die Zufahrt zu den Gebäuden der Hohfelsstraße 18 – 34 nicht möglich.

Parkplätze für die bisher betroffenen Anwohner der Hohfelsstraße wurden im Bereich Haus des Gastes ausgewiesen (siehe Lageplan Seite 2).


Bitte beachten Sie, dass die eingezeichneten Stellplätze nicht maßstabgetreu sind und lediglich zur ungefähren Kennzeichnung der Parksituation dienen. Wir sind weiterhin auf der Suche nach weiteren Parkmöglichkeiten für die Anwohner der Hohfelsstraße.

Eine Lösung für die Mülltonnenthematik ist derzeit ebenfalls in Arbeit.

Wir bedanken uns sehr für Ihre Geduld und Unterstützung.

Mit freundlichen Grüßen  
Stadtverwaltung Todtnau

1:365.453

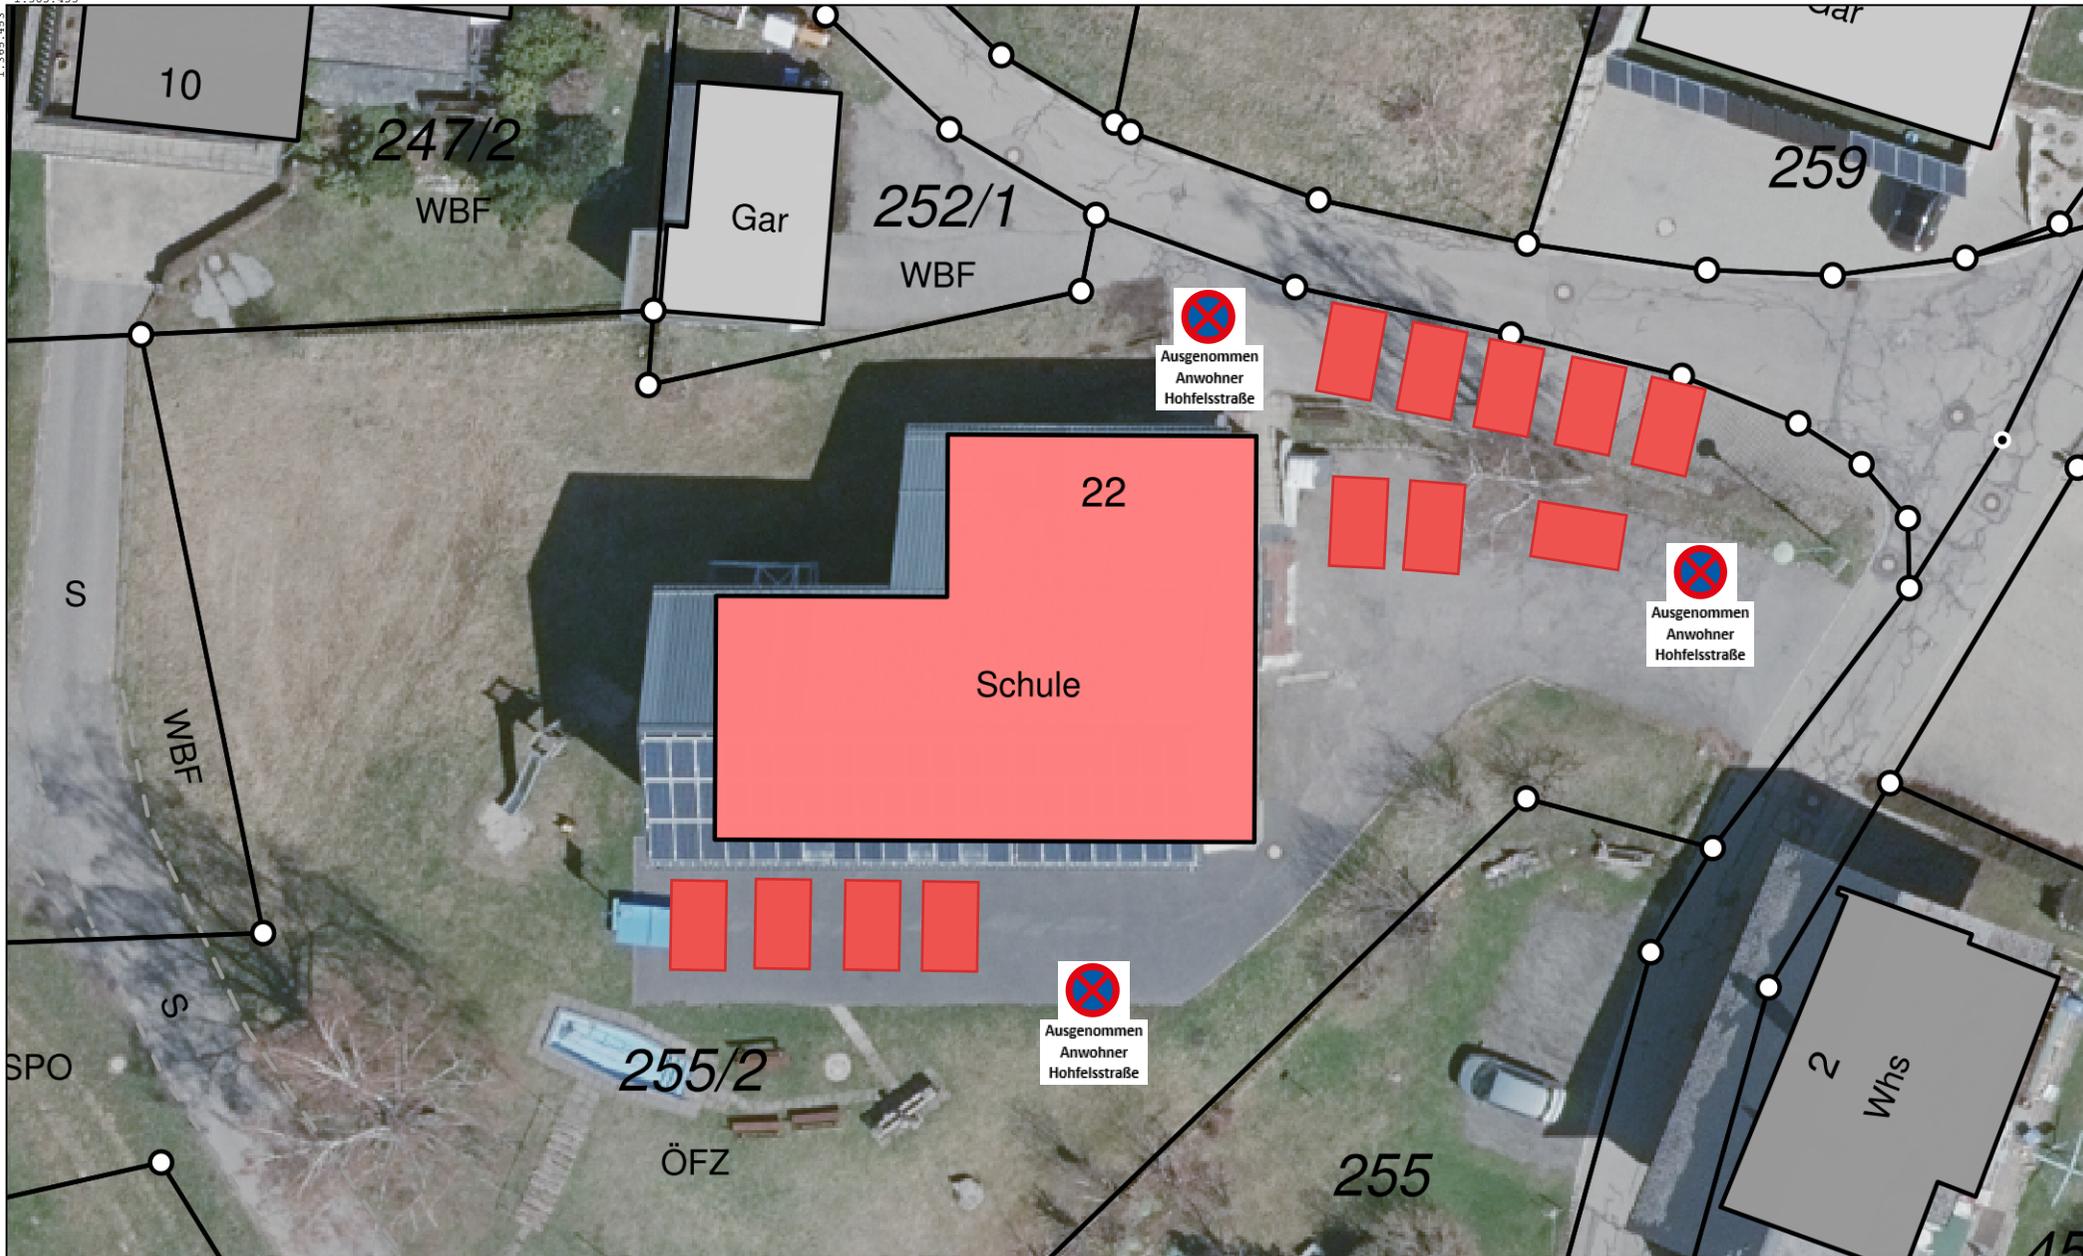

5m 5m

 <p>Stadt Todtnau</p> <p>R 418952 H 5301096</p>	Lagebez.	Todtnau (Muggenbrunn), Maiergasse 22	
	Bemerkung		
	Maßstab	1:300	
	Datum	05.09.2025 08:34 Uhr	
	Bearbeiter	Maier, Sarah	
		 <b>N</b>	 <small>geoservice.regiodata-service.de</small>