

## **Erschließung Hohfelsstraße Muggenbrunn**

### **Baustelleninformation 07.04.2026**

Das Bauamt der Stadt Todtnau informiert:


Wie bereits in der letzten Baustelleninformation angekündigt, wird die Hohfelsstraße im Bereich Hausnummer 17 bis Kreuzung „Auf dem Boden“, aufgrund von Tiefbauarbeiten, ab sofort erneut voll gesperrt. Die Dauer der Vollsperrung geben wir im Laufe der Woche bekannt.

Fußläufig sind die Gebäude weiterhin erreichbar.

Um Fußgängern einen sicheren Weg um die Baustelle zu bieten, wurde nach einer alternativen Lösung für einen Fußgängerweg gesucht. Der Fußweg führt über die Flurstücke 69 und 69/1 (siehe Lageplan). Zum Schutz der Wiesenfläche wurden in diesem Bereich Schutzmatten ausgelegt. Der Weg wird entsprechend beschildert.

Gerne möchten wir uns bei den Eigentümern und dem Landwirt für die Kooperation und die Bereitstellung der Flächen bedanken.

Mit freundlichen Grüßen  
Stadtverwaltung Todtnau

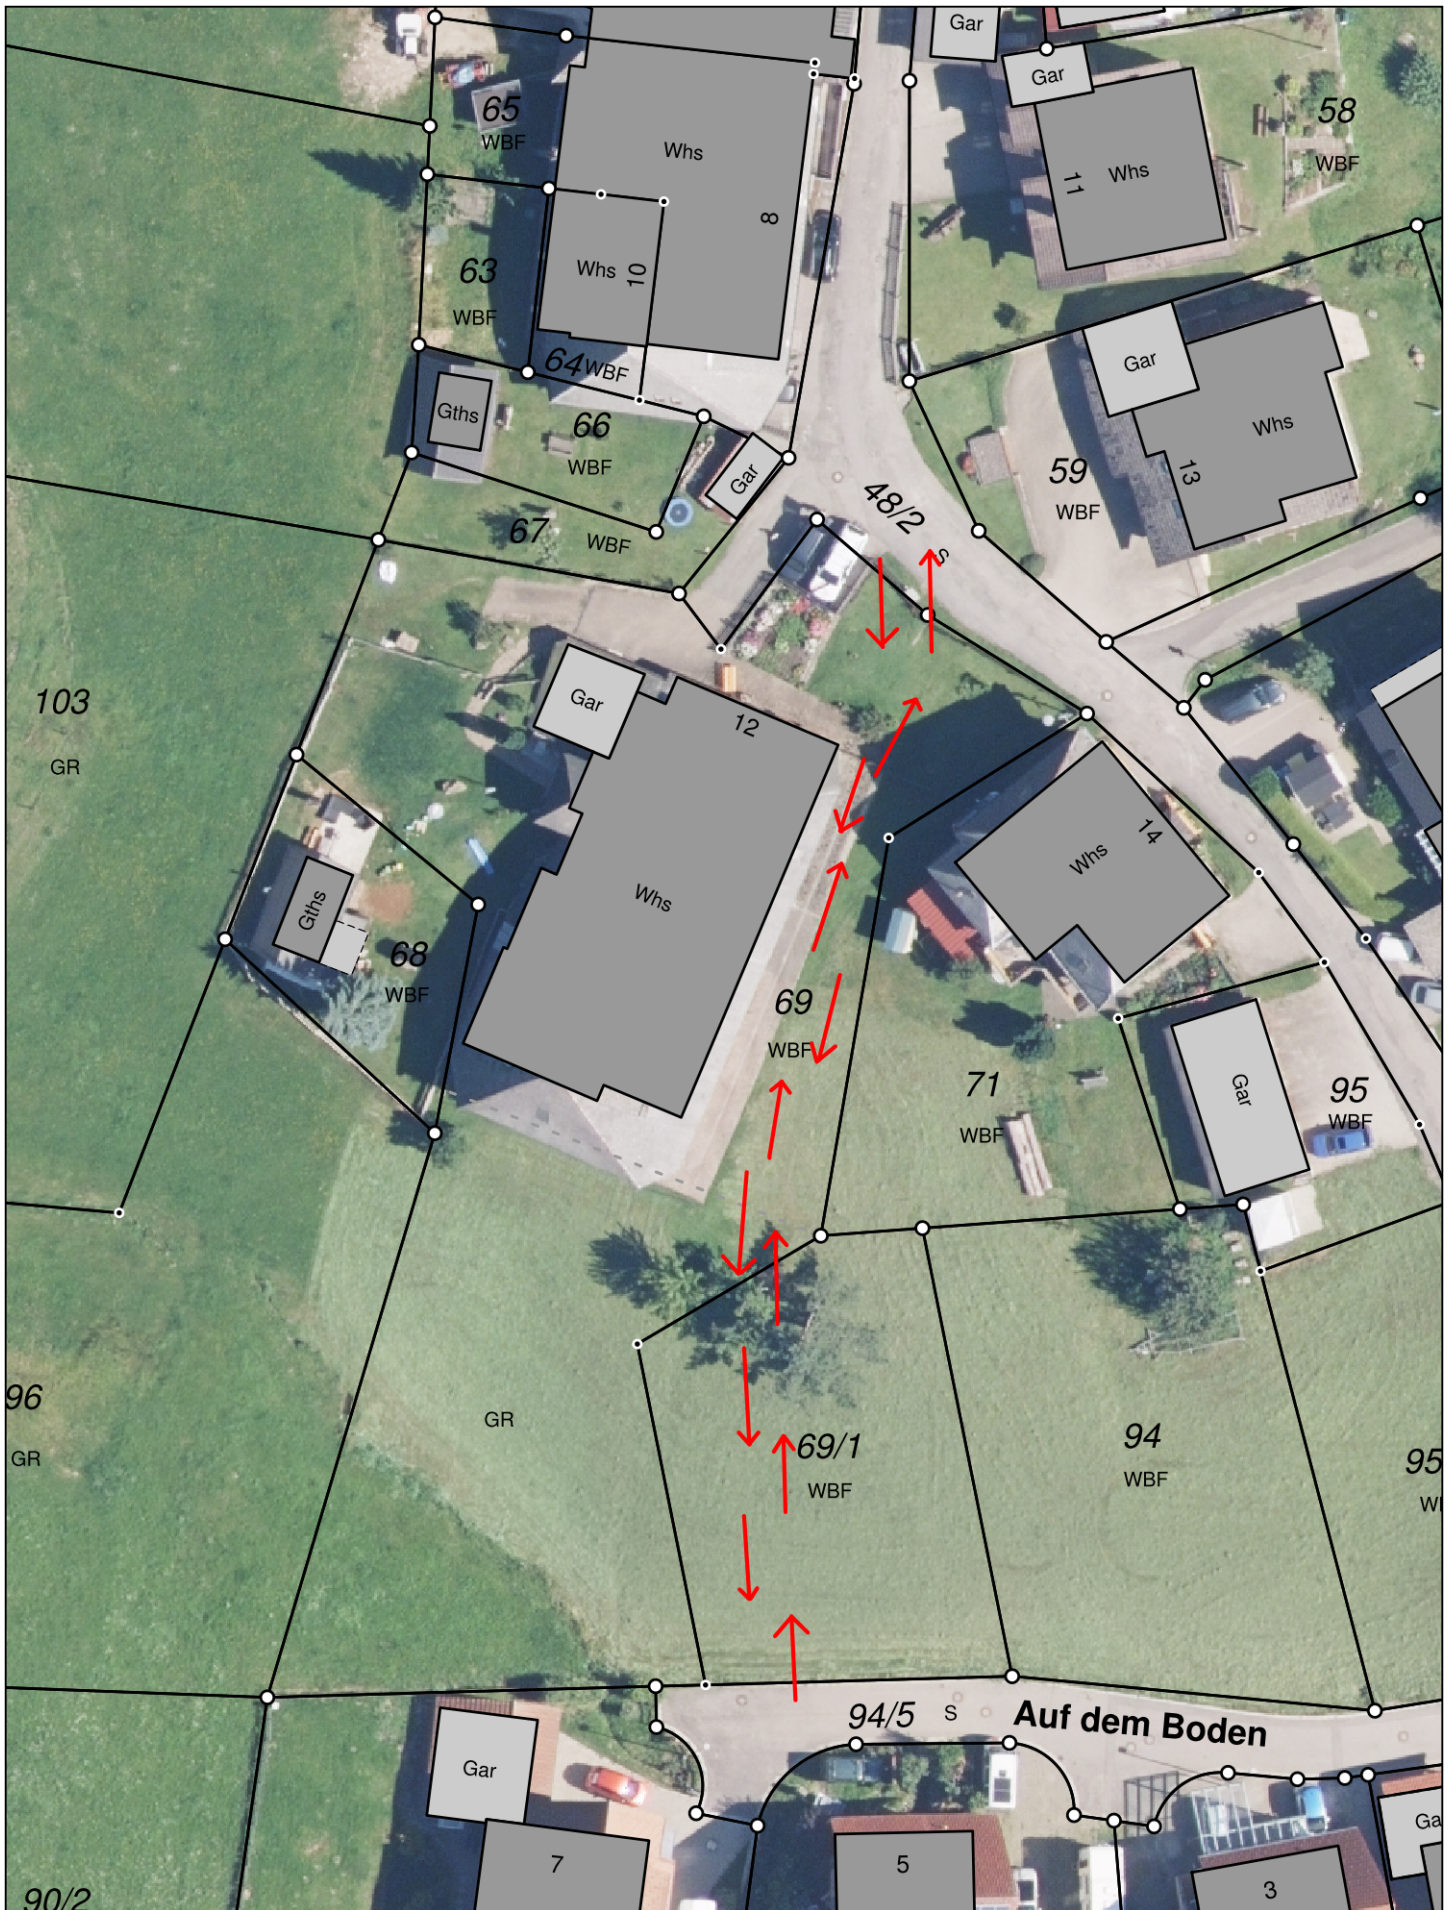

Stadt Todtnau

R 418864 H 5300814

Lagebez.	Todtnau (Muggenbrunn), Hohfelsstraße 12	
Bemerkung		
Maßstab	1:500	
Datum	20.03.2026 11:48 Uhr	
Bearbeiter	Maier, Sarah	



geoservice  
geoservice.regiodata-service.de