

## **Erschließung Hohfelsstraße Muggenbrunn**

### **Baustelleninformation 17.04.2026**

Das Bauamt der Stadt Todtnau informiert:

Derzeit finden die Tiefbauarbeiten im Bereich der Hausnummern 14 bis 17 der Hohfelsstraße statt. Die Firma Walliser informiert die Eigentümer eigenständig, sobald die Bauarbeiten voranschreiten und weitere Gebäude betroffen sind.

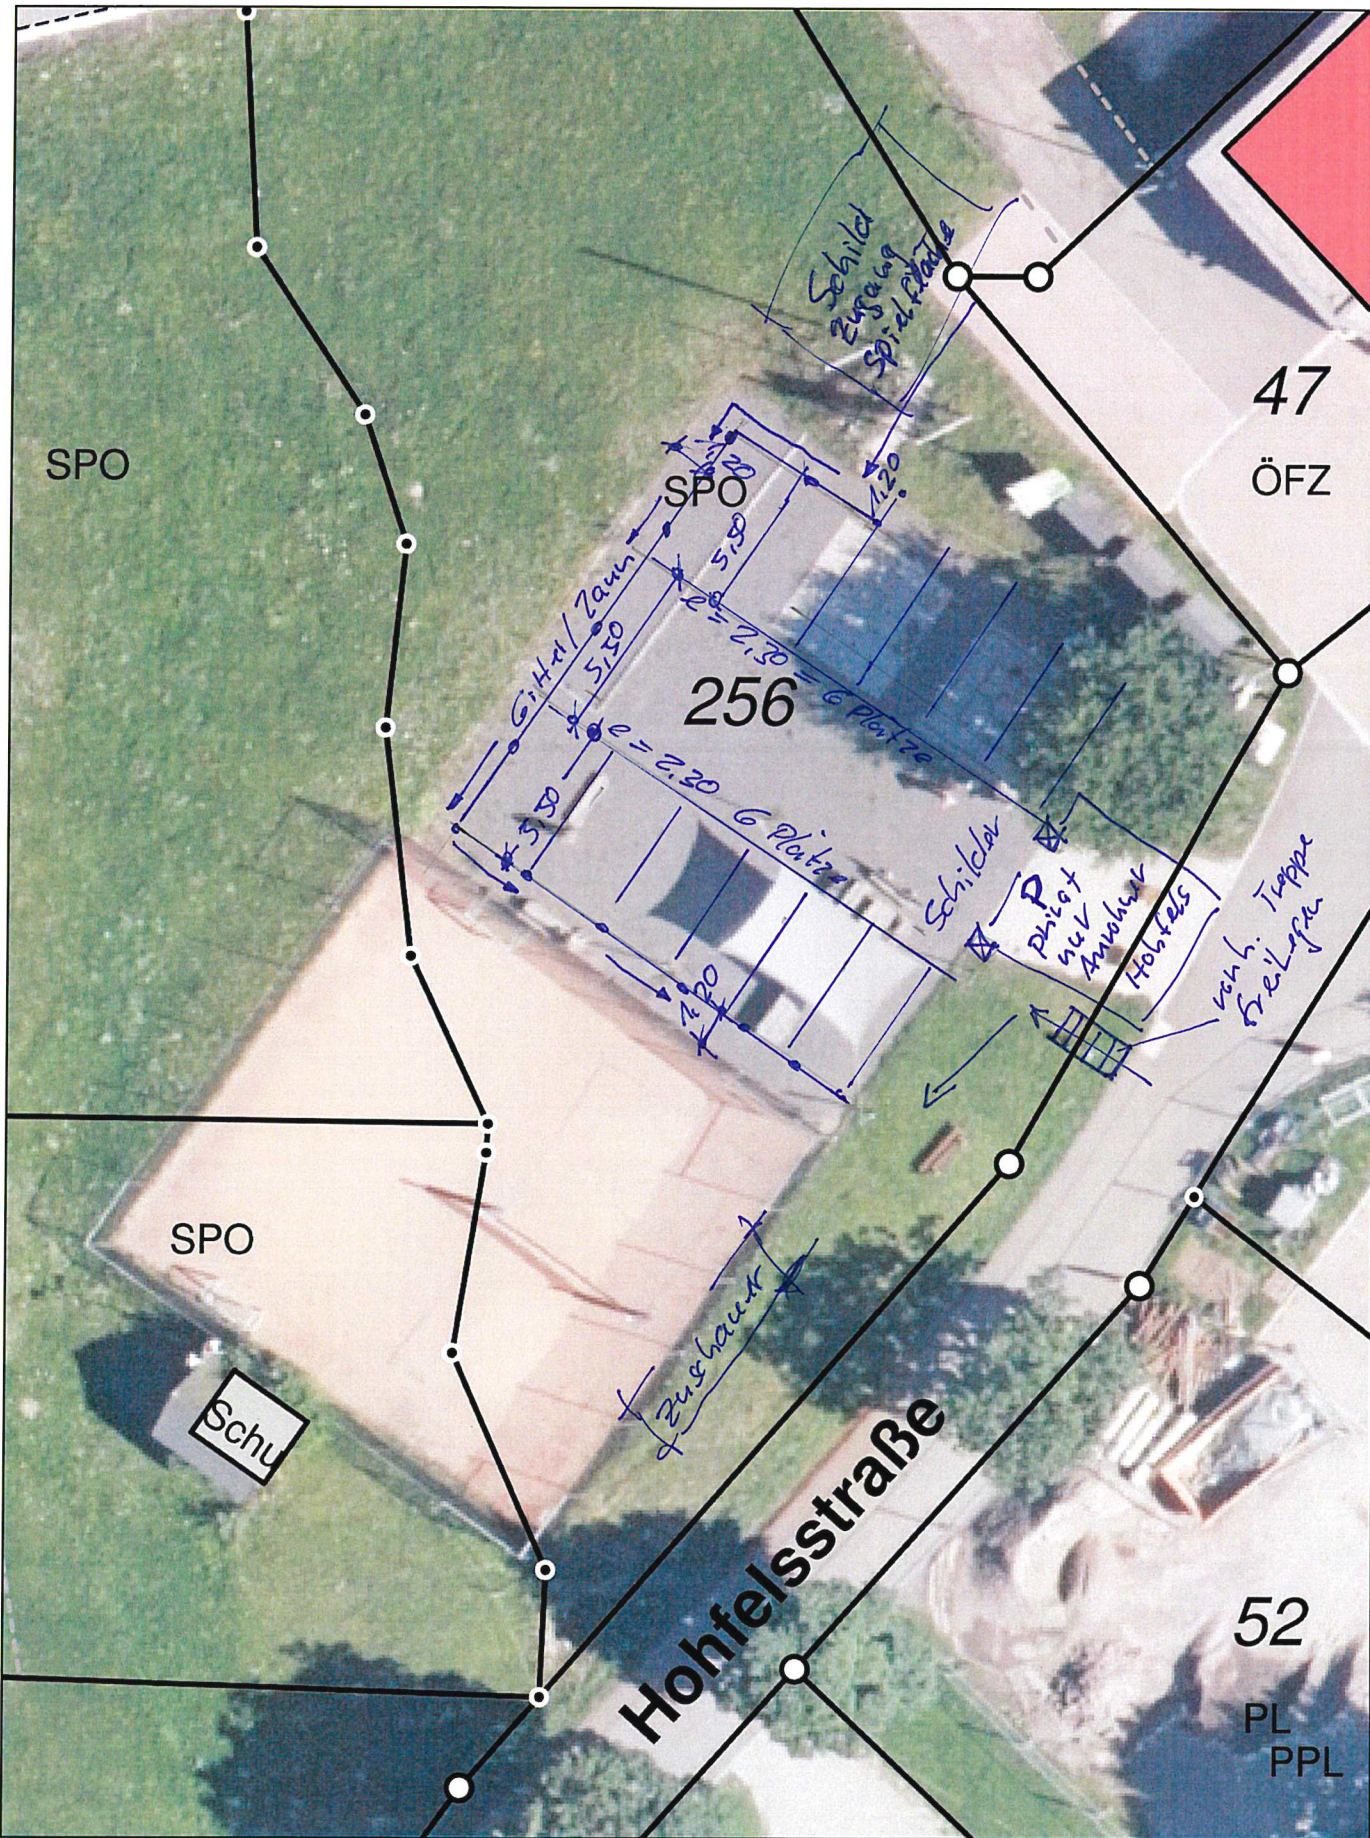
Die Straße bleibt über das kommende Wochenende voll gesperrt. Fußläufig sind die Gebäude weiterhin erreichbar.




Nächstes Wochenende sowie an den langen Wochenenden mit Feiertagen ist die Straße geöffnet.

Für die Anwohner der Hohfelsstraße wurden weitere Parkplätze im Bereich des Dorfplatzes auf der Freizeitfläche (geschotterte Bereich) ausgewiesen. Der Bereich mit dem Sandbelag steht weiterhin als Freizeitfläche zur Verfügung. Die Parkfläche wurde entsprechend eingezäunt, damit keine Gefahr für Personen besteht, die die gegenüberliegende Freizeitfläche nutzen möchten.

Zur Veranschaulichung liegt ein Lageplan anbei.

Mit freundlichen Grüßen  
Stadtverwaltung Todtnau



 <p>Stadt Todtnau</p> <p>R 418921 H 5301031</p>	Lagebez.	Todtnau (Muggenbrunn), Franzosenbergstraße 9	
	Bemerkung		
	Maßstab	1:250	
	Datum	16.04.2026 07:36 Uhr	
	Bearbeiter	Merz, Klaus	
		 <p>N</p>	 <p>geoservice.regiodata-service.de</p>