


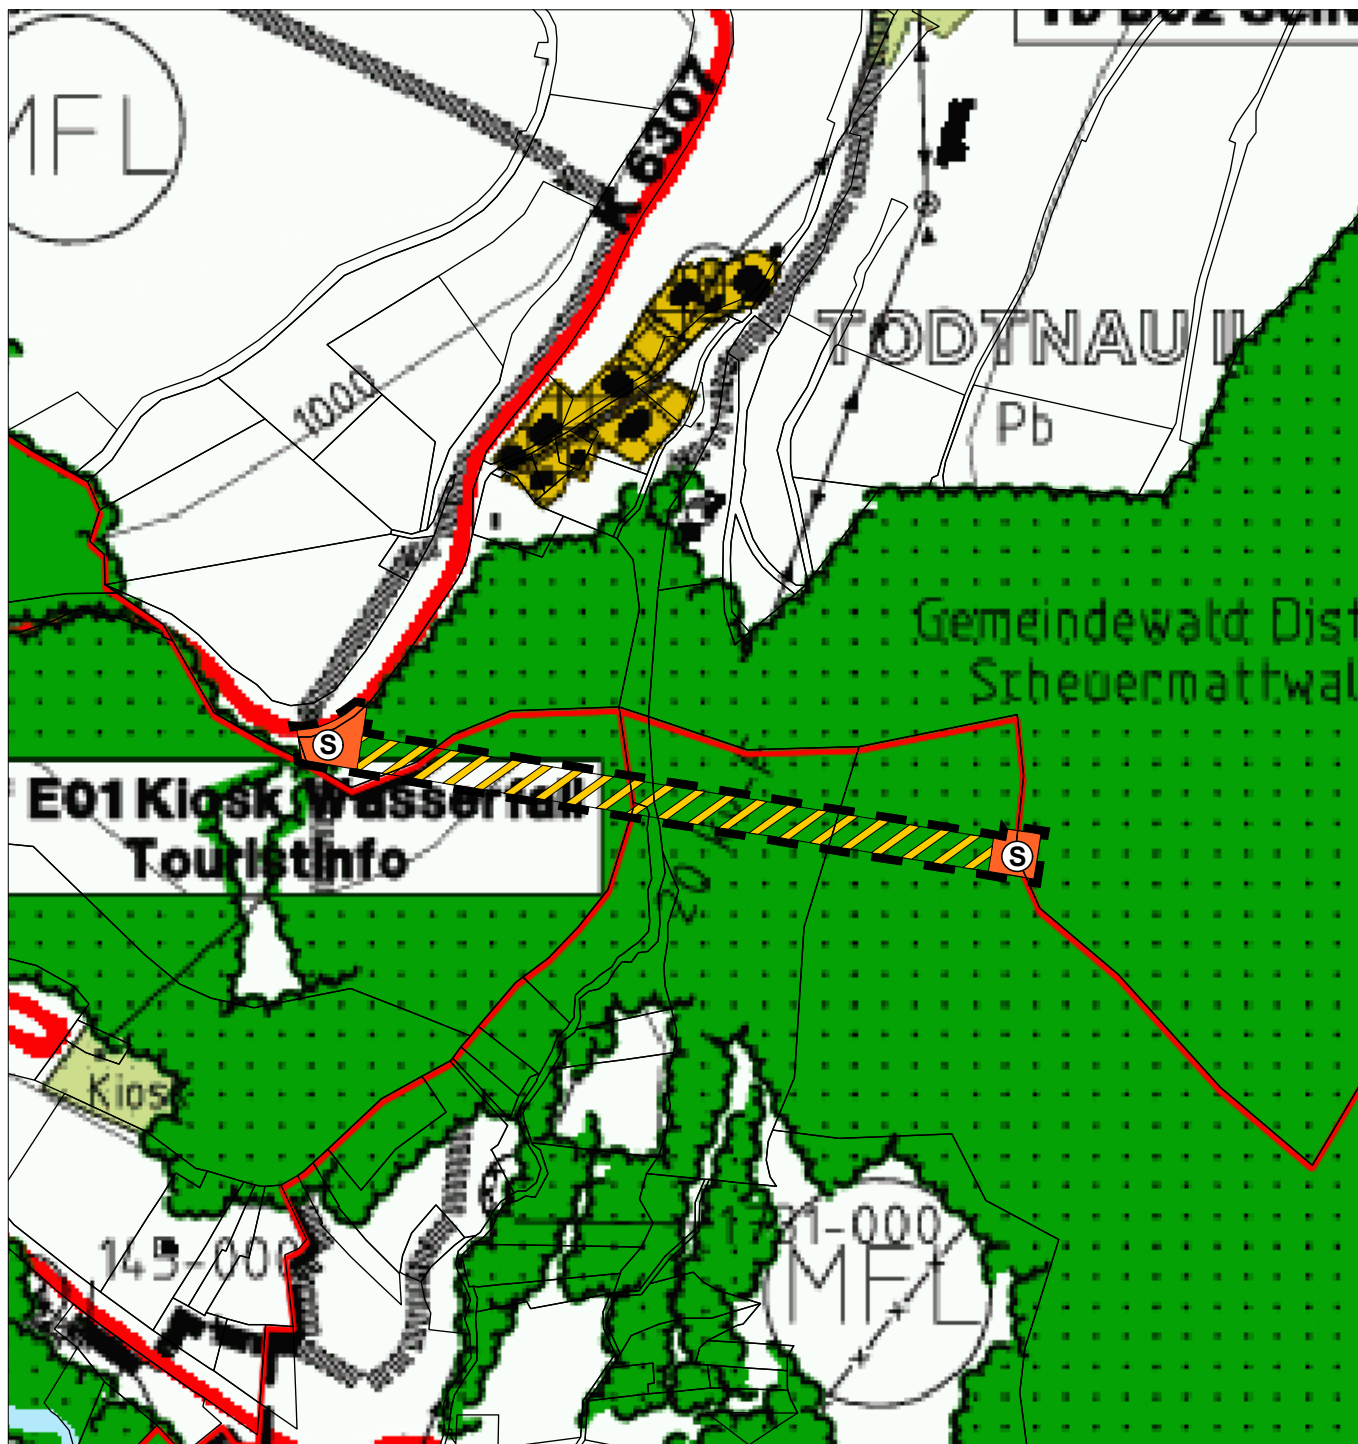

Stadt Todtnau

Punktuelle Änderung FNP


Sonderbaufläche "Hängebrücke Todtnau"



geplante Sonderbaufläche mit der Zweckbestimmung "Hängebrücke" (§ 5 Abs. 2 Nr. 1 BauGB u. § 1 Abs. 1 Nr. 4 BauNVO)



Verkehrsfläche (§ 5 Abs. 2 Nr. 3 BauGB)

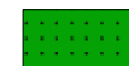

Wald



Geltungsbereich der FNP-Änderung



Auftraggeber:

Stadt Todtnau



Planersteller:

FRITZ & GROSSMANN • UMWELTPLANUNG GMBH

72336 Balingen Wilhelm-Kraut-Straße 60 Tel: 07433 / 930363 Fax: 07433 / 930364
E-Mail: info@grossmann-umweltplanung.de

Kreis:

Landkreis Lörrach

Gemarkung:

Todtnau, Todtnauberg

Punktuelle Änderung Flächennutzungsplan Sonderbaufläche "Hängebrücke Todtnau"

Plan:

Lageplan

Plan-Nr.:

Maßstab:

1:5.000

Grundlage:

ALKIS / FNP Stadt Todtnau

Datum:

Datum:

19. Juli 2021

gefertigt:

Kempka

Datum:

anerkannt: