




Draufsicht Wehr
M. 1:100

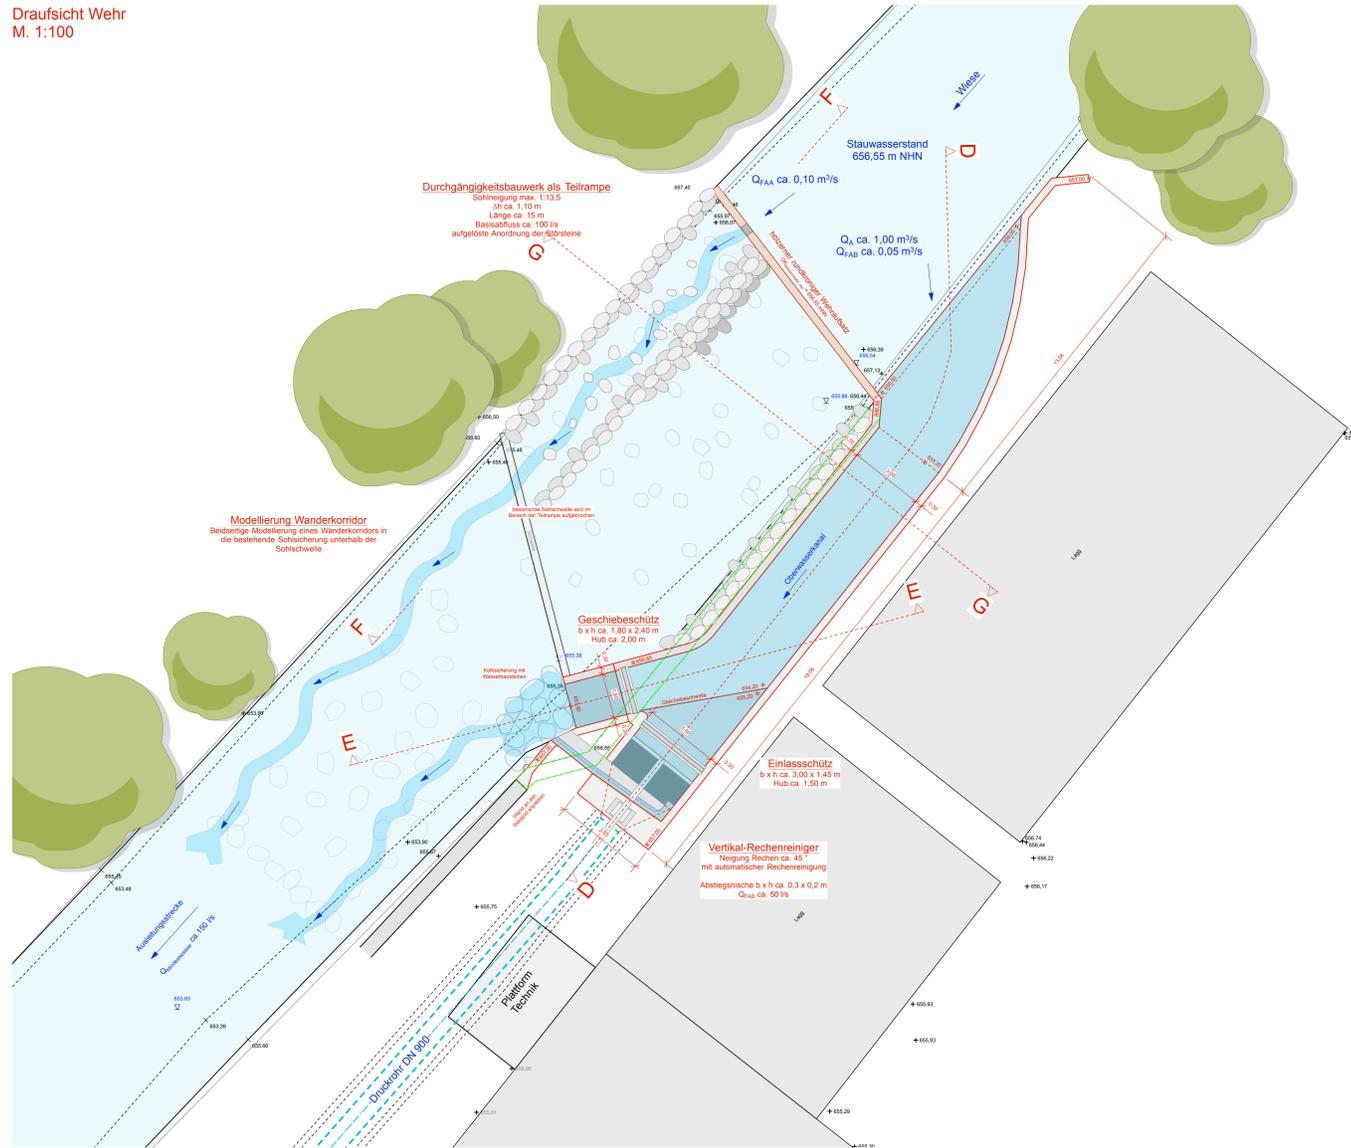


Schnitt F-F
Teilrampe mit Niedrigwasserrinne
M. 1:50

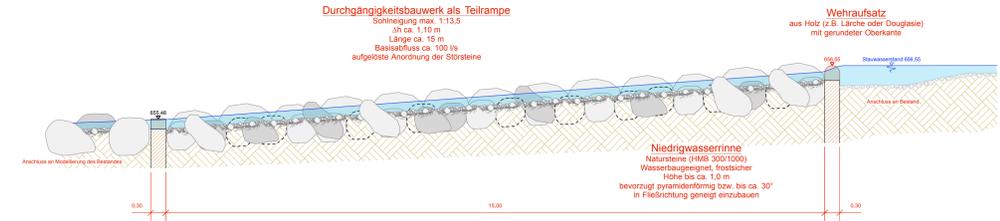


Schnitt G-G
Querschnitt Teilrampe und Oberwasserkanal
M. 1:50

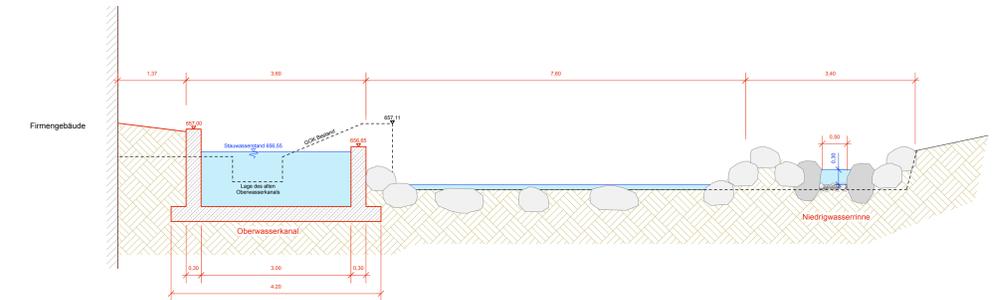

Schnitt E-E
Geschiebeschutz
M. 1:50

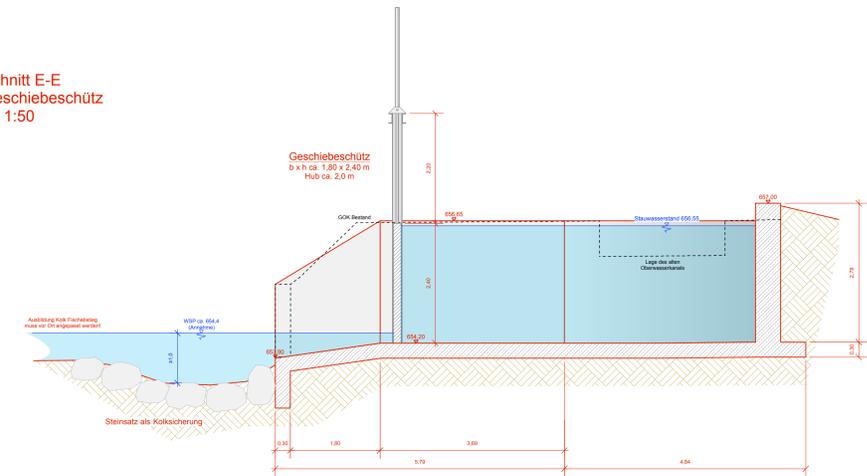

Längsschnitt D-D
Entnahme Oberwasserkanal
M. 1:50

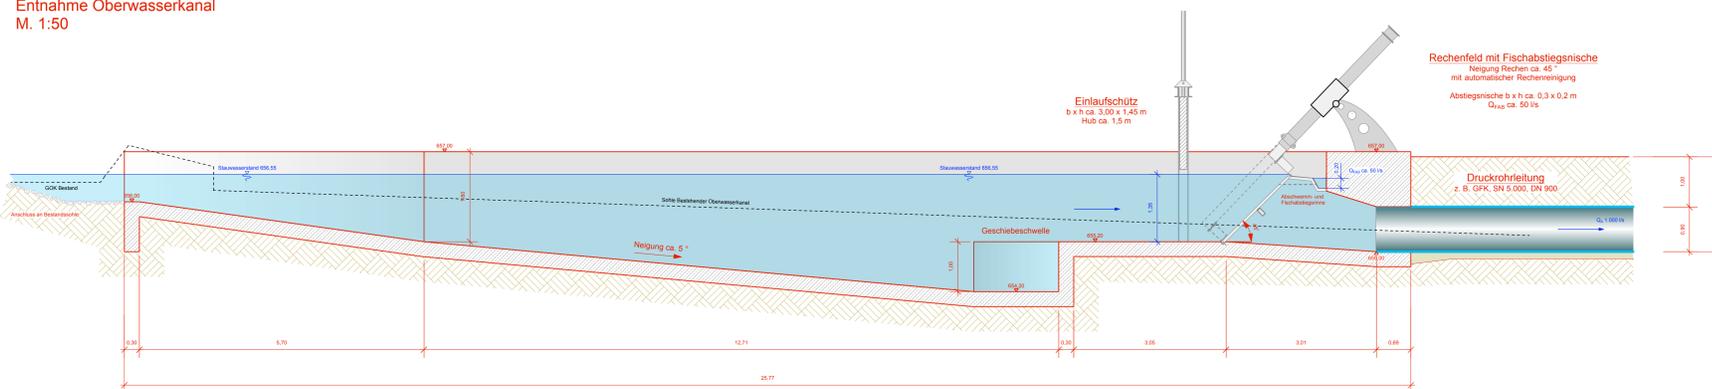

HYDRO-ENERGIE ROTH GMBH

Wasserkraftanlagen · Anlagentechnik · Wasserbau

Hydro-Energie Roth GmbH | Zahnrad, 2 | D-76227 Karlsruhe
Tel.: +49-0721 - 61 29 24 | Fax: +49-0721 - 61 50 69
Internet: www.hydroenergie.de | Email: info@hydroenergie.de

Bauvorhaben:	KW Keller an der Wiese Genehmigungsplanung		
Bauherr:	Keller Energie GmbH Brandenbergstr. 1, D-79674 Todtnau		
Bezeichnung:	Entnahme - Draufsicht und Schnitte D-D bis G-G		
Projekt - Nr.:	732	bearbeitet:	P. Budschewski, 2019-02-18
Plan - Nr.:	GP_04	geprüft:	D. Maier, 2019-02-21
Planformat:	DIN A0 quer	Mallstab:	1:100 und 1:50
Anlage:	A_04		

Dieser Plan ist physischrechtlich geschützt!
Die Entwürfe sind Eigentum der Hydro-Energie Roth GmbH. Sie dürfen ohne schriftliche Genehmigung nicht weitergegeben werden.