



Draufsicht Zulaufkanal  
M. 1:75

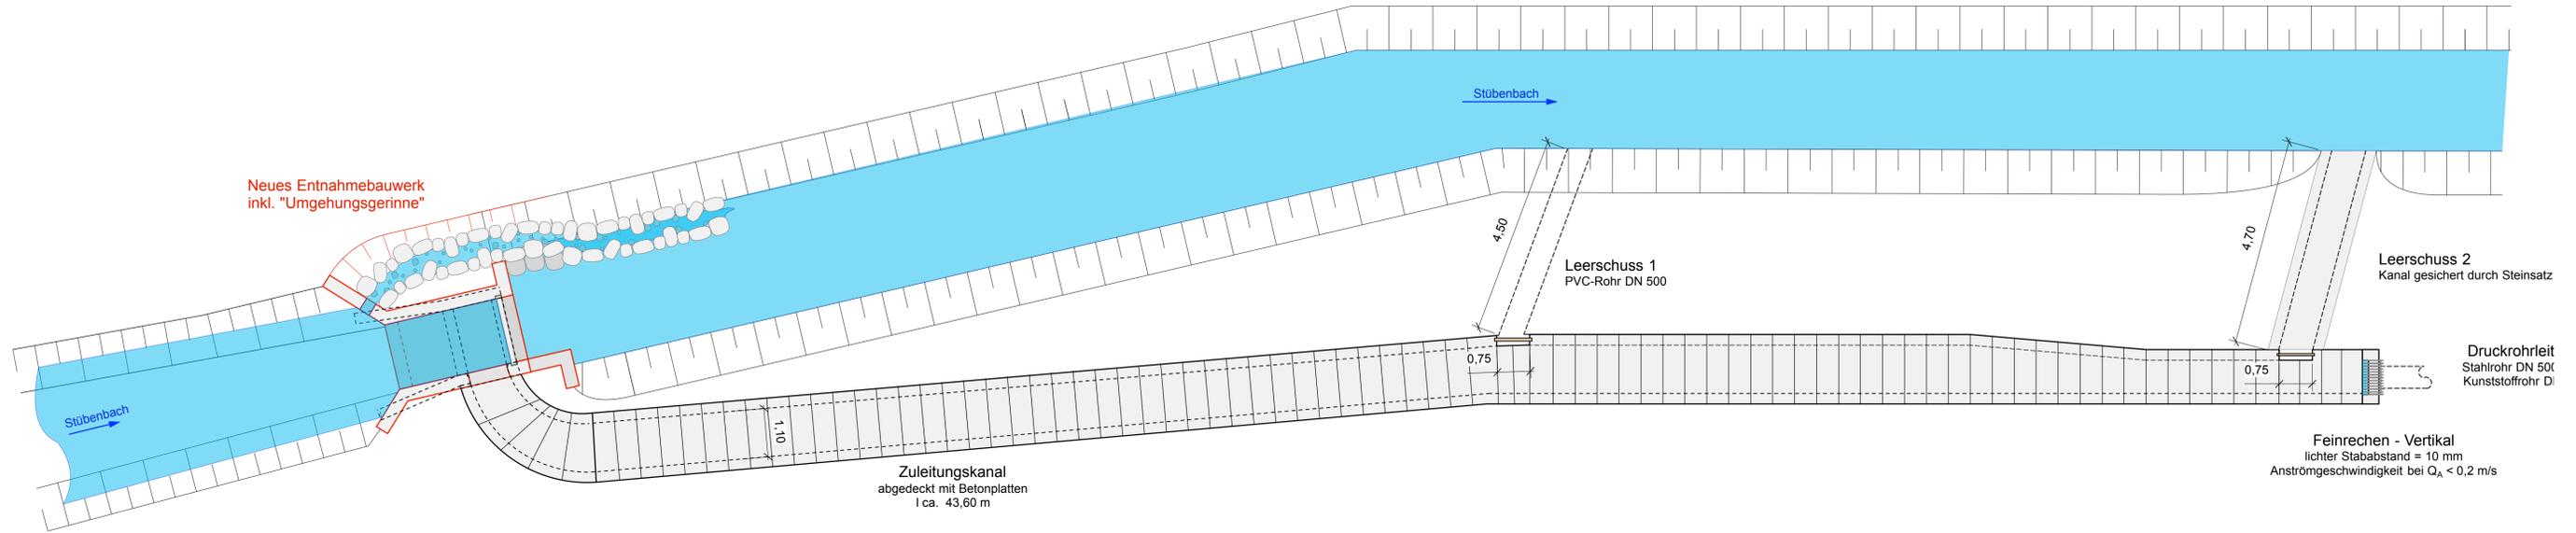

Längsschnitt Zulaufkanal  
M. 1:75

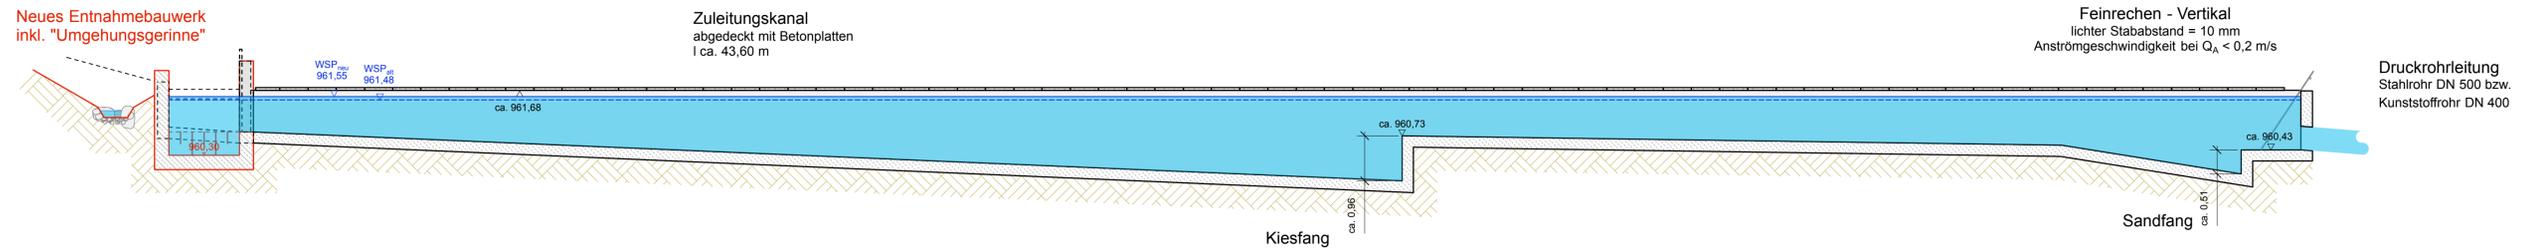

| Index | Datum | Änderung | Gez. | Gepr. |
|-------|-------|----------|------|-------|
|       |       |          |      |       |

**HYDRO-ENERGIE ROTH GMBH**  
Wasserkraftanlagen · Anlagentechnik · Wasserbau

Hydro-Energie Roth GmbH / Zehntstr. 2 / D-76227 Karlsruhe  
Tel.: +49-(0)721 - 61 29 24 / Fax: +49-(0)721 - 61 50 69  
Internet: www.hydroenergie.de / Email: info@hydroenergie.de

Bauvorhaben: WKA am Stübenbach in Todtnauberg

Bauherr: Tanja und Bernhard Wunderle,  
Schwimmbadweg 11, D-79674 Todtnau

Bezeichnung: Übersicht Entnahmebauwerk

Projekt - Nr.: 749 bearbeitet: V. Jacquemoth, 19.03.2019

Plan - Nr.: GP\_03

Planformat: DIN A1 quer geprüft: D. Maier, 20.03.2019

Anlage: A-03 Maßstab: 1:75

Dieser Plan ist urheberrechtlich geschützt!  
Der Empfänger darf diesen Plan nur zu dem Zweck benutzen, zu dem dieser ihm anvertraut wird.