



**Schnitt: A-A**

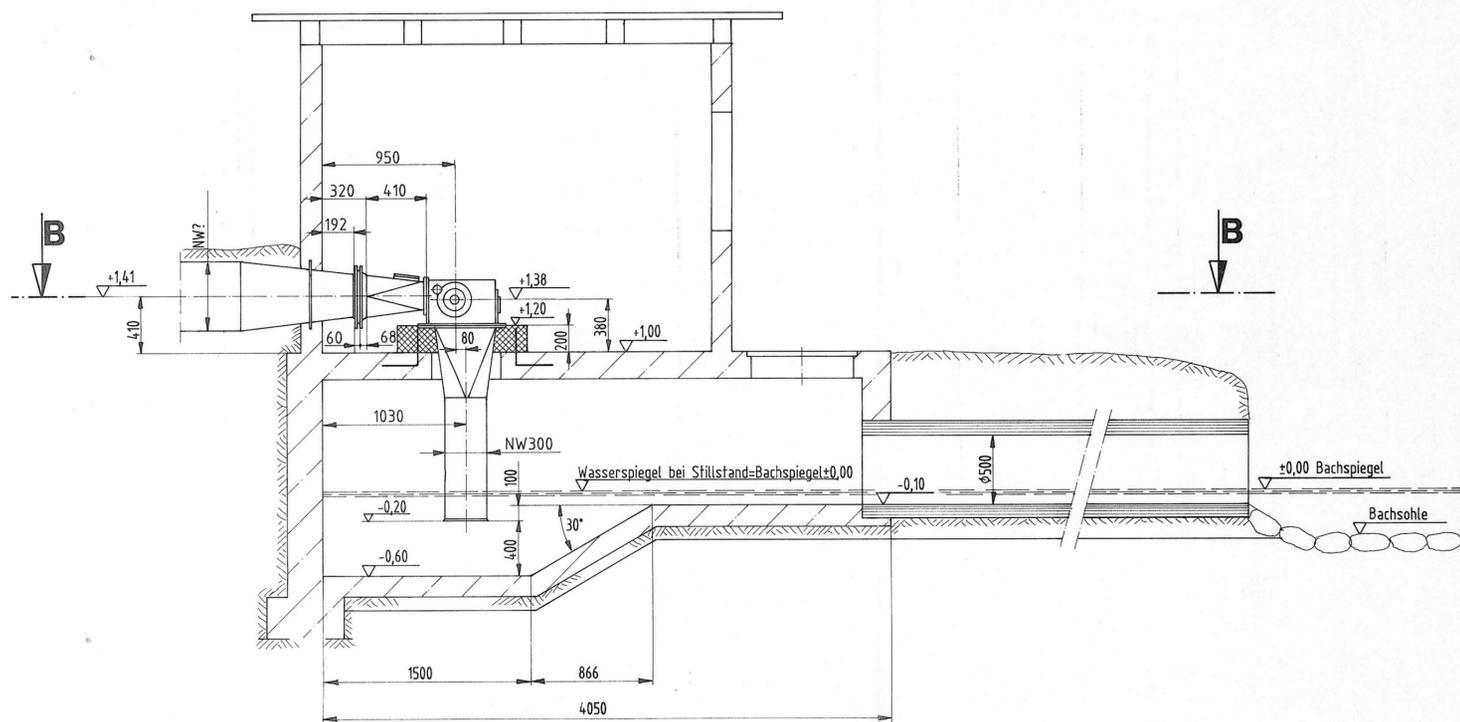


**Schnitt: C-C**

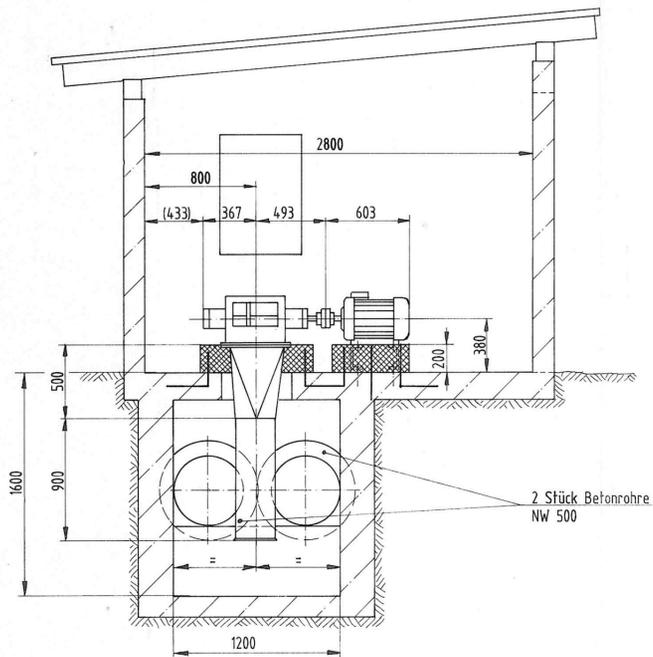

= bei Montage ausgießen

- Bauausführung und Sicherungsmaßnahmen gemäß UVV in Verantwortung des örtlichen Bauleiters



**Schnitt: B-B**

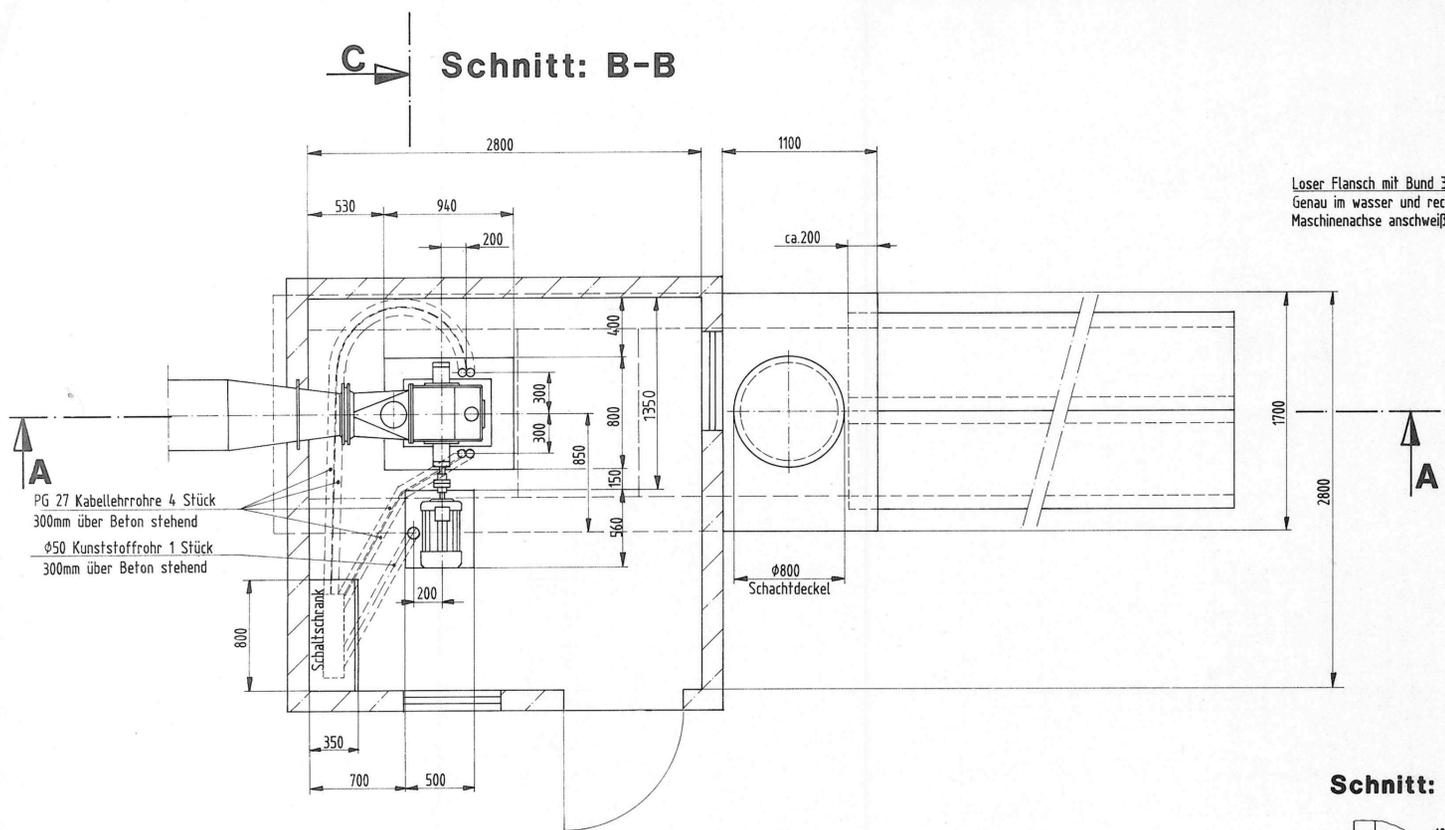

Losser Flansch mit Bund 300/318 DIN2673-SI37 PN10  
Genau im wasser und rechtwinklig zur  
Maschinenachse anschweißen

Verbundstange ø10  
250mm über Beton stehend

**Schnitt: X-X**

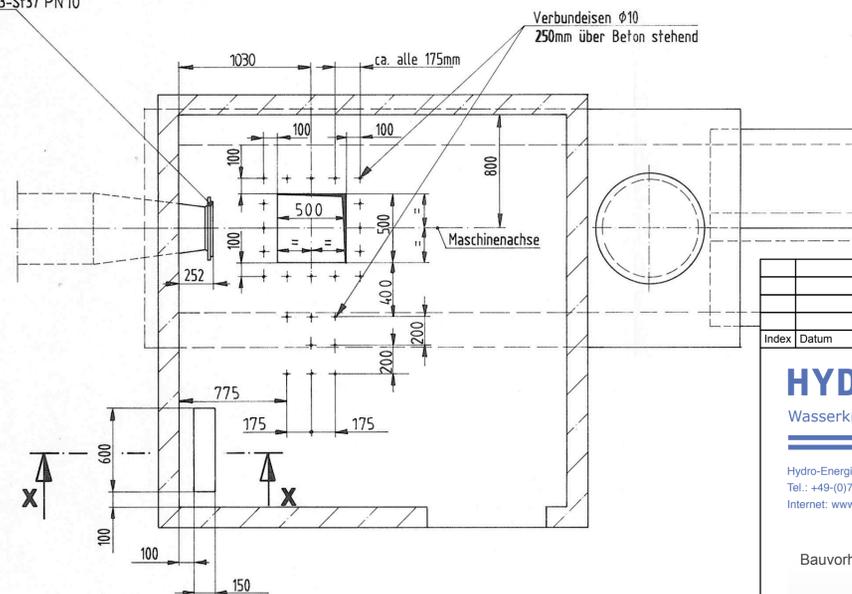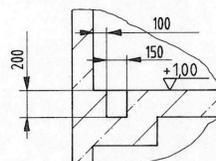

Index	Datum	Änderung	Gez.	Gepr.

**HYDRO-ENERGIE ROTH GMBH**

Wasserkraftanlagen · Anlagentechnik · Wasserbau

Hydro-Energie Roth GmbH / Zehntstr. 2 / D-76227 Karlsruhe  
Tel.: +49-(0)721 - 61 29 24 / Fax: +49-(0)721 - 61 50 69  
Internet: www.hydroenergie.de / Email: info@hydroenergie.de

Bauvorhaben: WKA am Stübenbach in Todtnauberg

Bauherr: Tanja und Bernhard Wunderle,  
Schwimmbadweg 11, D-79674 Todtnau

Bezeichnung: Krafthaus - Bestandsunterlagen

Projekt - Nr.: 749 bearbeitet: V. Jacquemoth, 19.03.2019

Plan - Nr.: GP\_05

Planformat: DIN A1 quer geprüf: D. Maier, 20.03.2019

Anlage: A-05 Maßstab: 1:25