


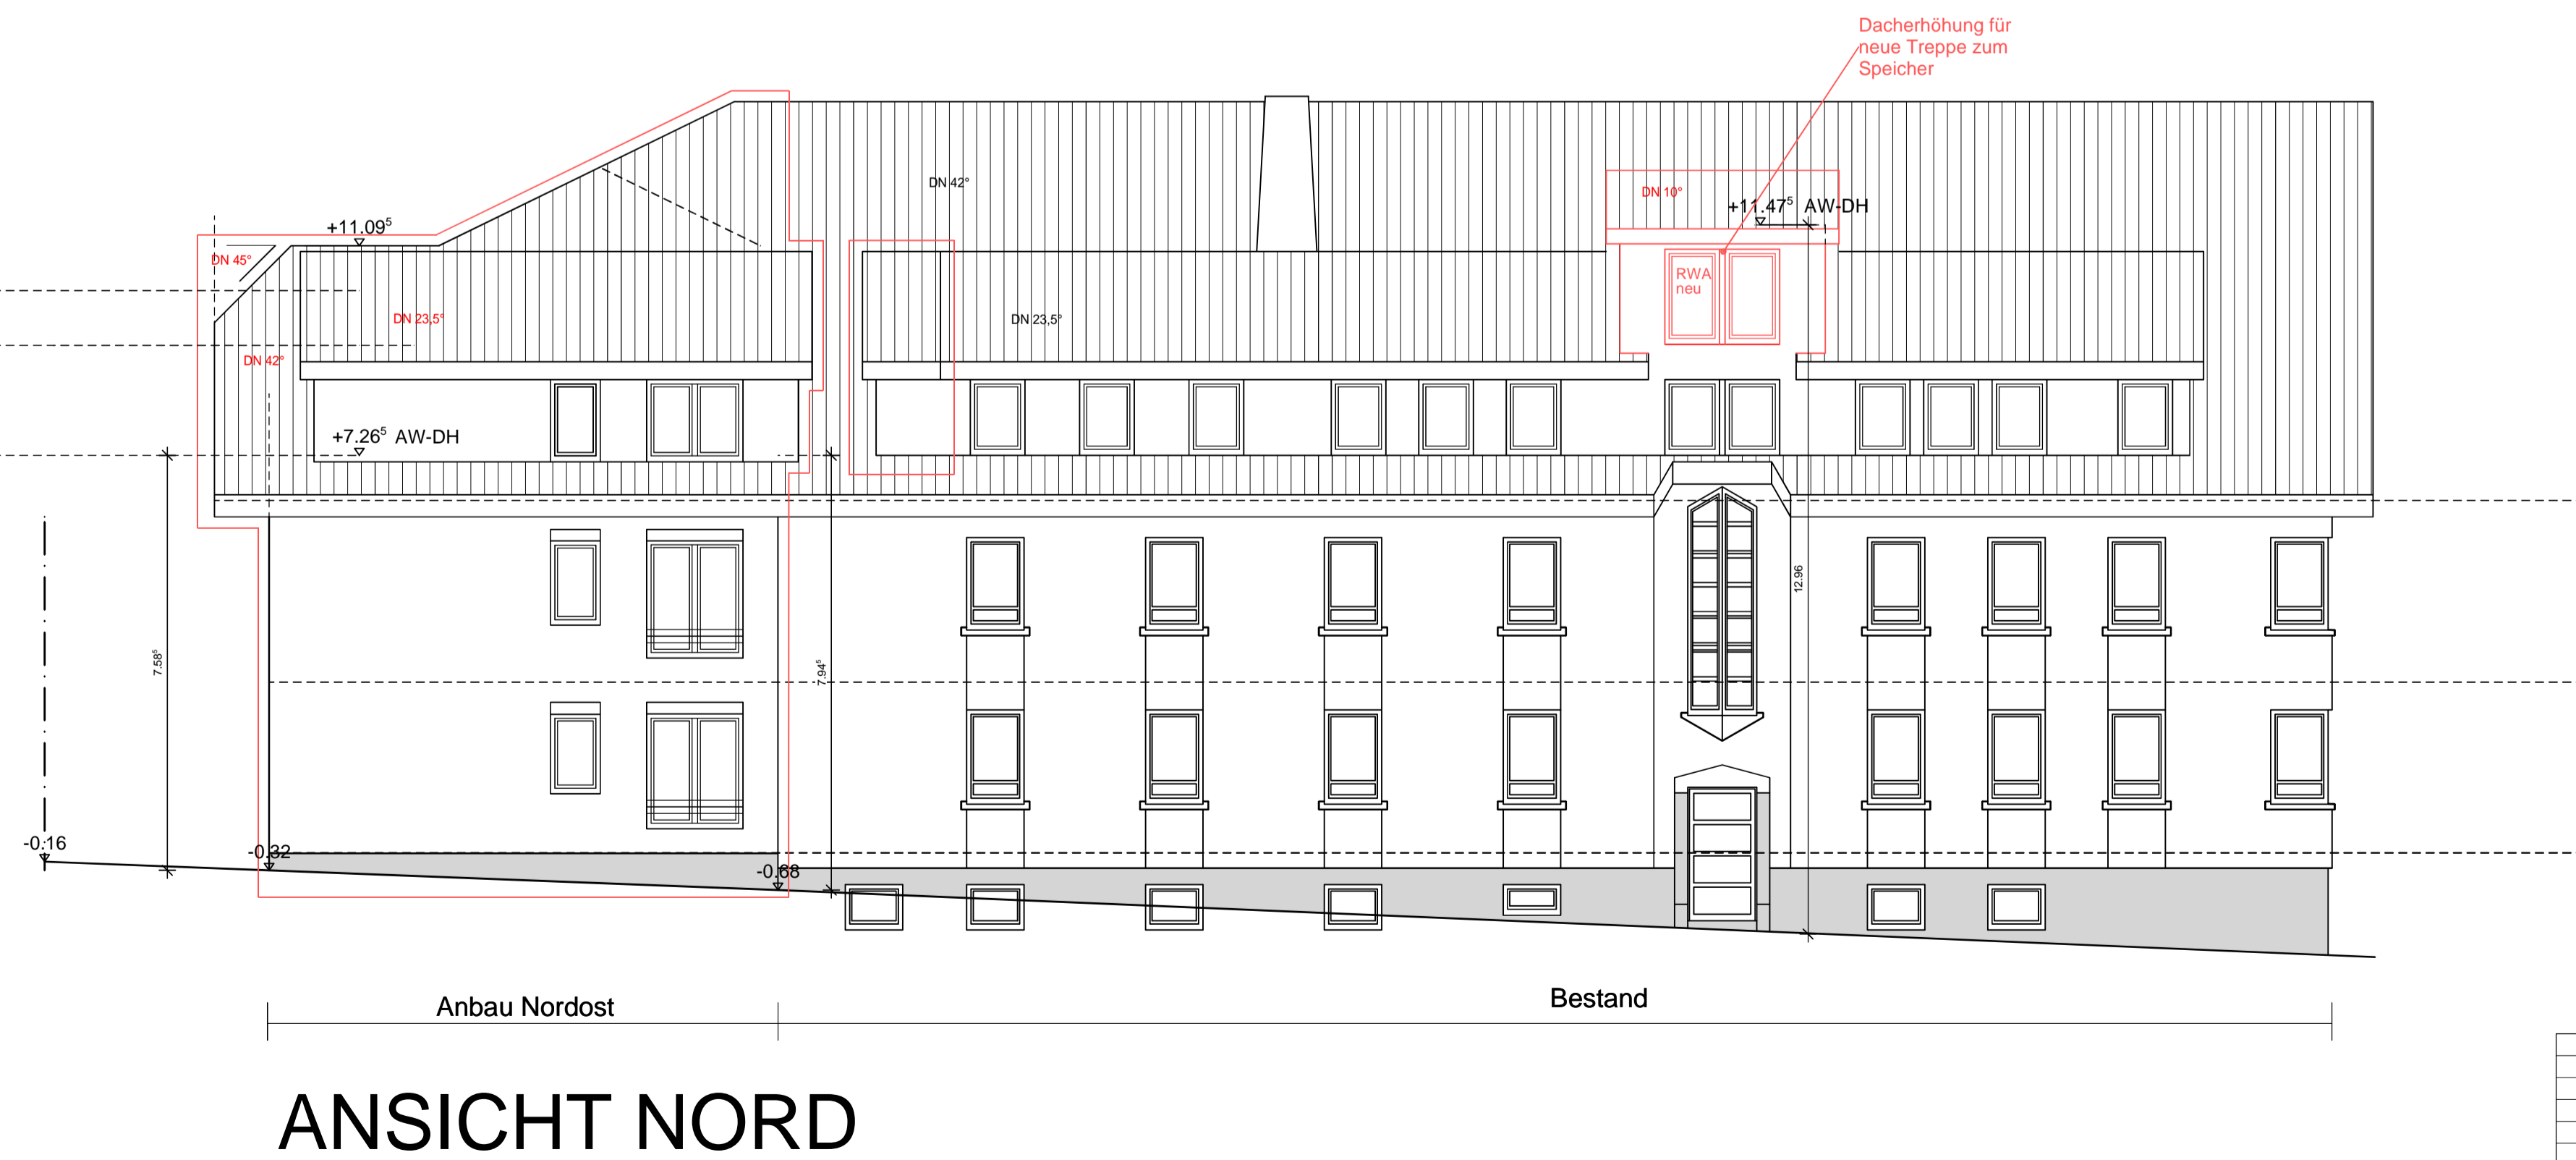

Ansichten West, Nord 1:100 408-01
 Umbau / Erweiterung des Alten- und Pflegeheims Todtnau A1 28.11.2019

- Bestand
- Abbruch
- Beton
- Mauerwerk
- Ständerwand



INDEX	DATUM	NAMME	ÄNDERUNG ODER ERGÄNZUNG
01	28.11.2019	AS	Ostbalkone Änderung
00	18.11.2019	AS	Planerstellung

BAUANTRAG

ANSICHTEN WEST, NORD 408-01
 28.11.2019
 1:100 / A1

PROJEKT:
 Umbau / Erweiterung des Alten- und Pflegeheims Todtnau
 Feldbergstraße 8
 79674 Todtnau

BAUHERR:
 Alten- und Pflegeheim Todtnau
 Eigenbetrieb der Stadt Todtnau
 Rathausplatz 1
 79674 Todtnau

HULLER+SCHELD ARCHITEKTEN
 BASLER STRASSE 115 79115 FREIBURG / BREISGAU cbr

TEL. 0761.45254. 0
 FAX. 0761.45254.25

