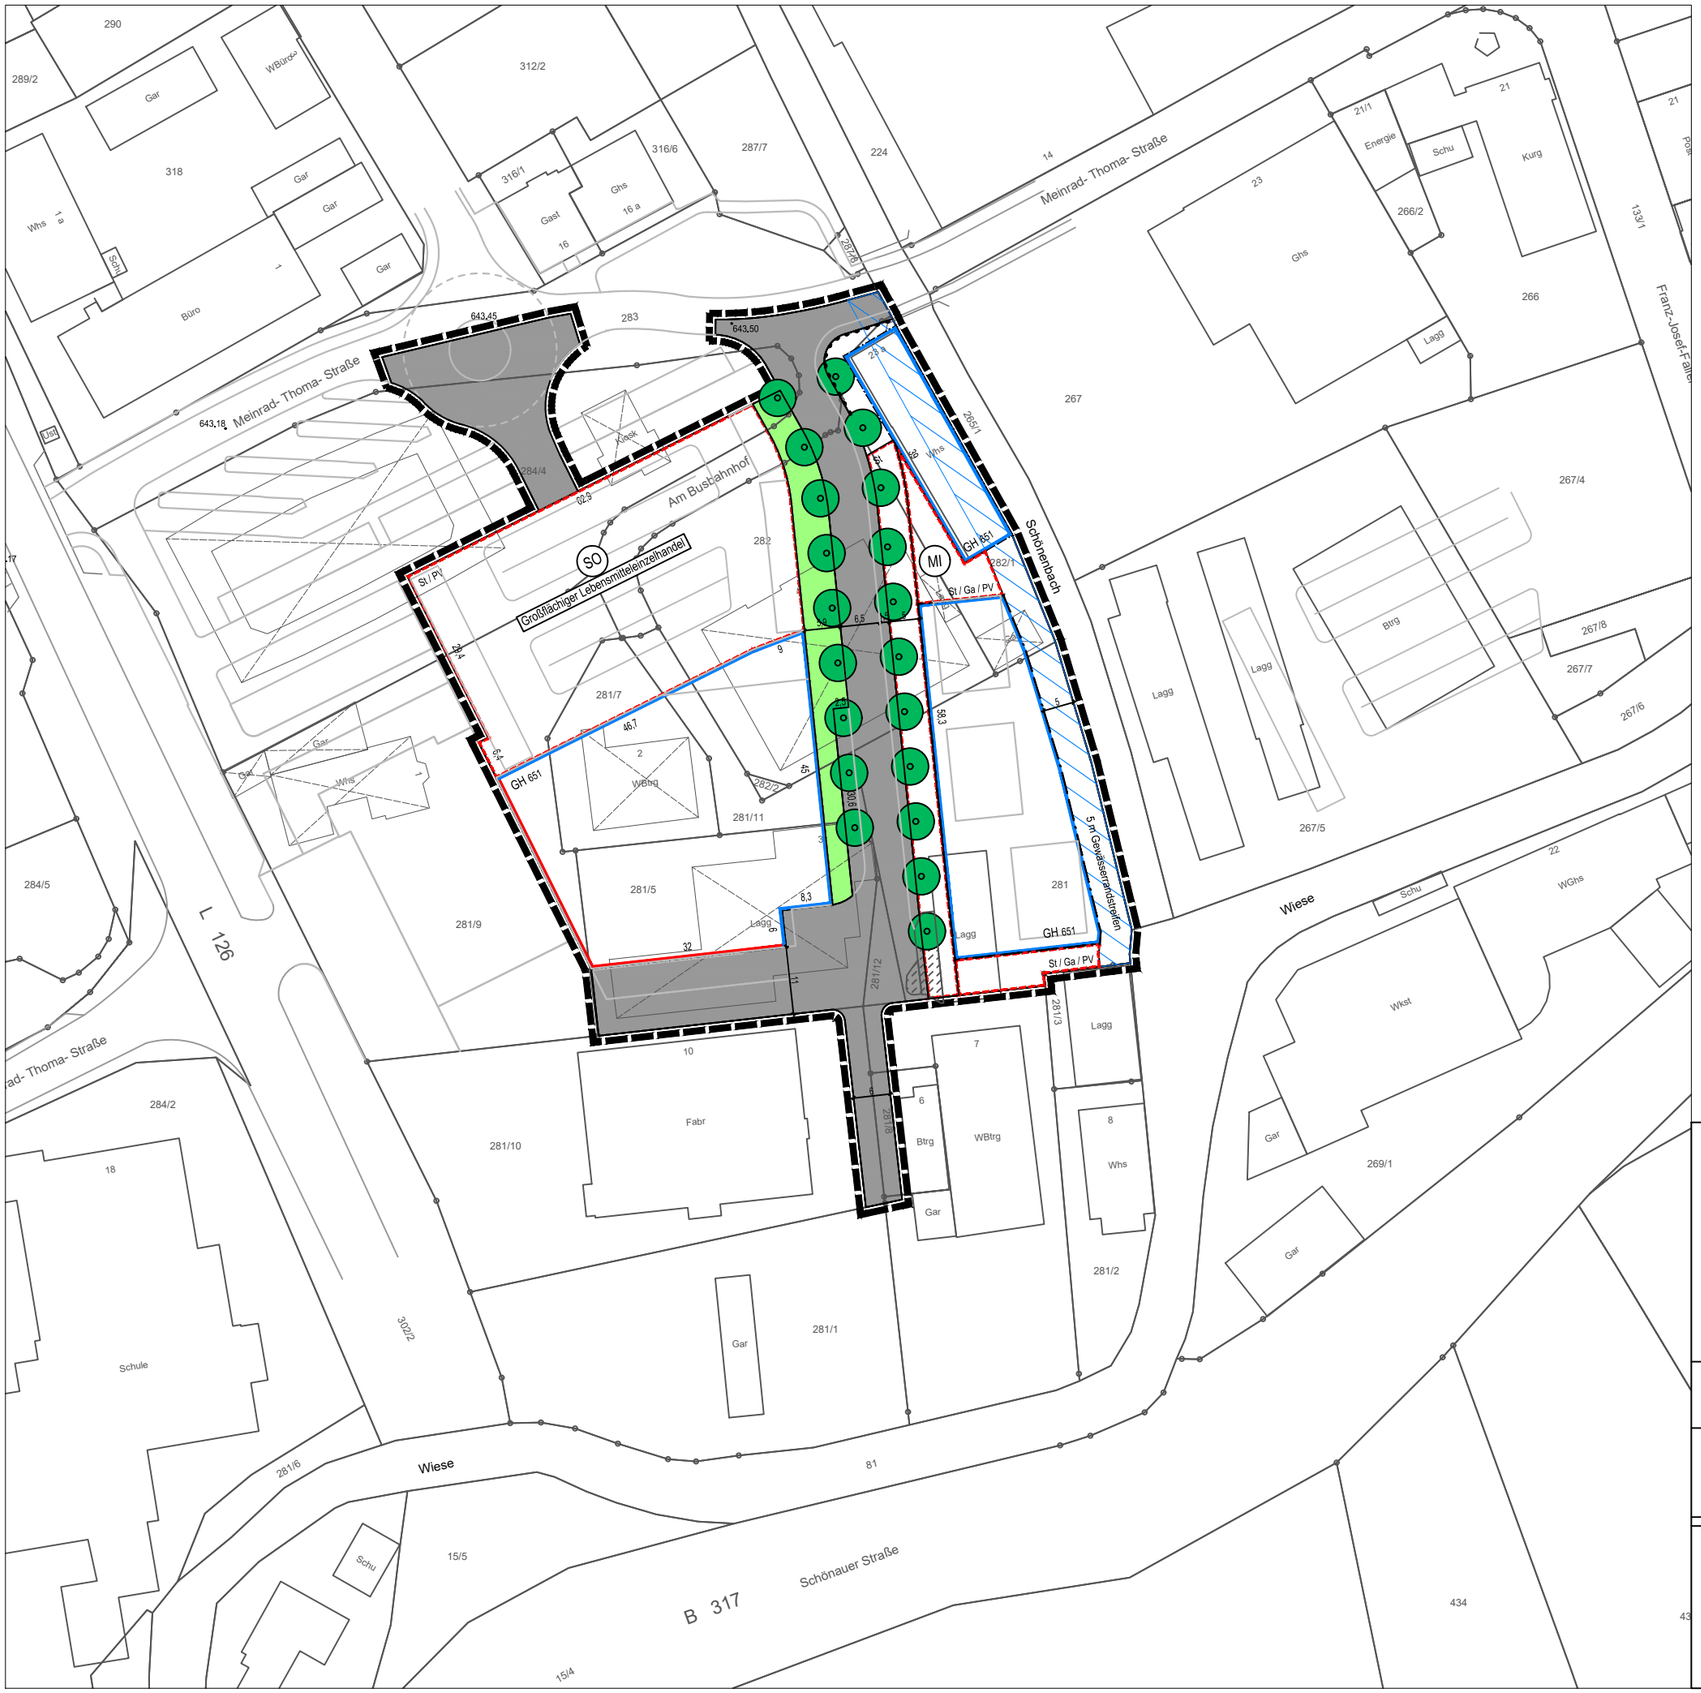


Maßnahmen

- Grenze Plangebiet
- geplante Verkehrsflächen
- geplante Grünflächen
- geplante Baugrenze
- geplante Baulinie
- Gewässerrandstreifen
- Pflanzgebote Einzelbaum

Stadt Todtnau

Gemarkung Todtnau

Bebauungsplan
Am Busbahnhof

Umweltbelange - Maßnahmen

PLAN M 1:1.000

galaplan decker
Garten- und Landschaftsplanung
Am Schlipf 6
79674 Todtnauberg
www.galaplan-decker.de

Stand 05.11.2026