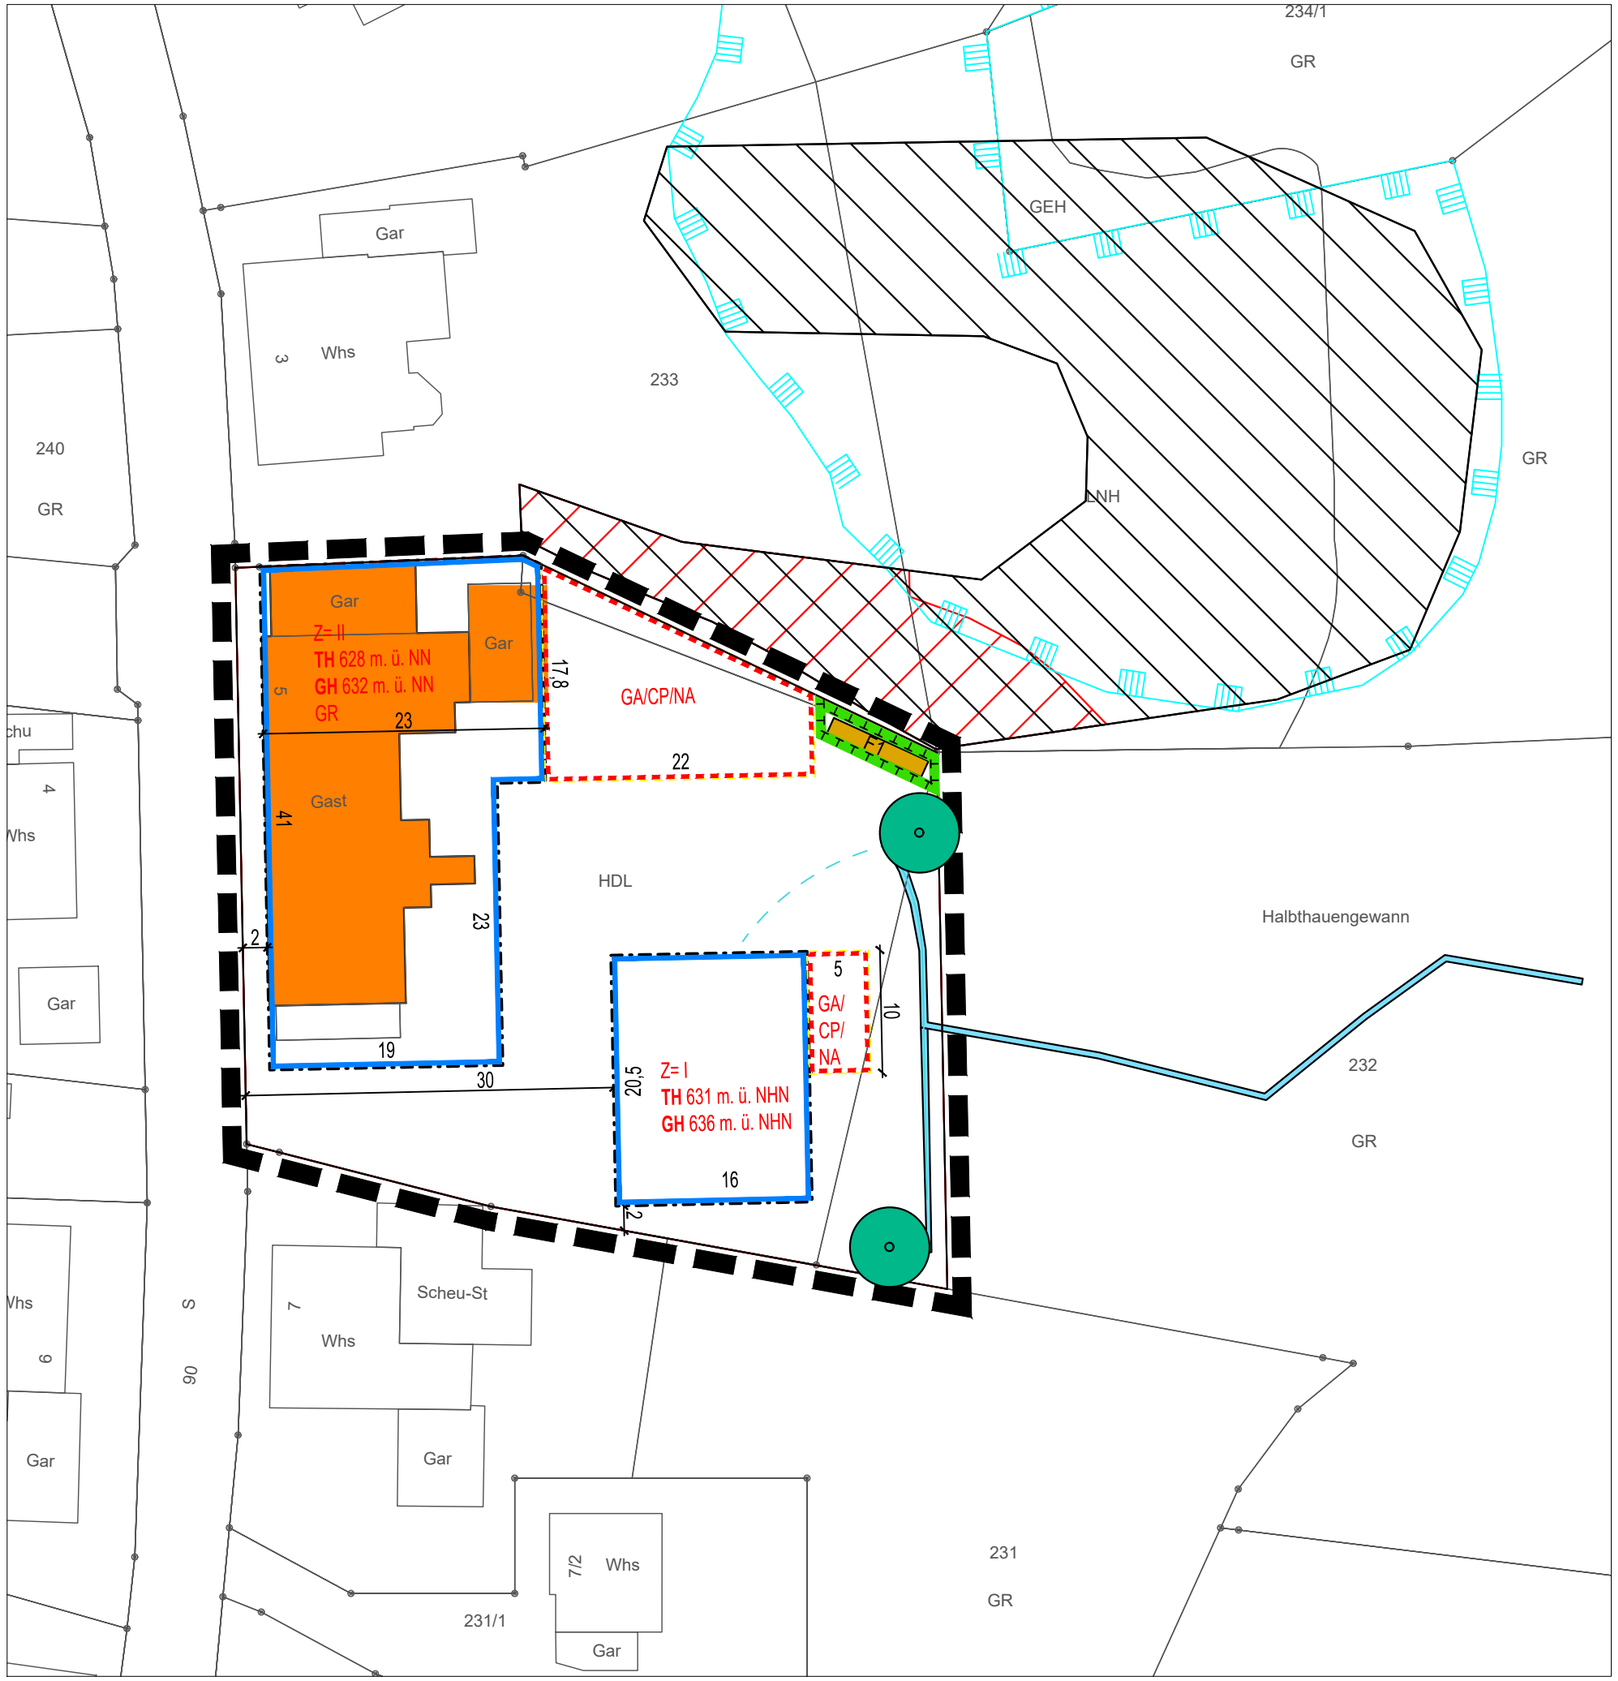

Legende

- Grenze Plangebiet
- geplante Nebenflächen / Garagen
- geplante Baufenster
- Trockengraben/Mulde für Hangwasser
- Trockenmauer (Maßnahmenfläche F1)
- Pflanzgebot Einzelbaum
- niederwaldartige Bewirtschaftung

Bestand

- Wald / Feldgehölz Bestand
- Gebäude / Bestand
- Grenze Waldbiotop

Stadt Todtnau

Gemarkung Schlechtnau

Bebauungsplan "Hauptstraße 5"

Umweltprüfung - Maßnahmen

PLAN M 1:500

GaLaPlan Kunz
Garten- und Landschaftsplanung
Am Schlipf 6 79674 Todtnauberg
Tel: 07671/99141-21 www.kunz-galaplan.de

Stand 16.12.2021