



Bauvorhaben: KW Keller an der Wiese  
Genehmigungsplanung

Bauherr: Keller Energie GmbH  
Brandenbergstr. 1, D-79674 Todtnau

Bezeichnung: Übersicht Anlagenteile


Projekt - Nr.: 732 bearbeitet: P. Budschewski, 2019-02-18

Plan - Nr.: GP\_03

Planformat: DIN A1 quer geprüft: D. Maier, 2019-02-21

Anlage: A\_03 Maßstab: 1:200

Dieser Plan ist urheberrechtlich geschützt!  
Der Empfänger darf diesen Plan nur zu dem Zweck benutzen, zu dem dieser ihm anvertraut wird.

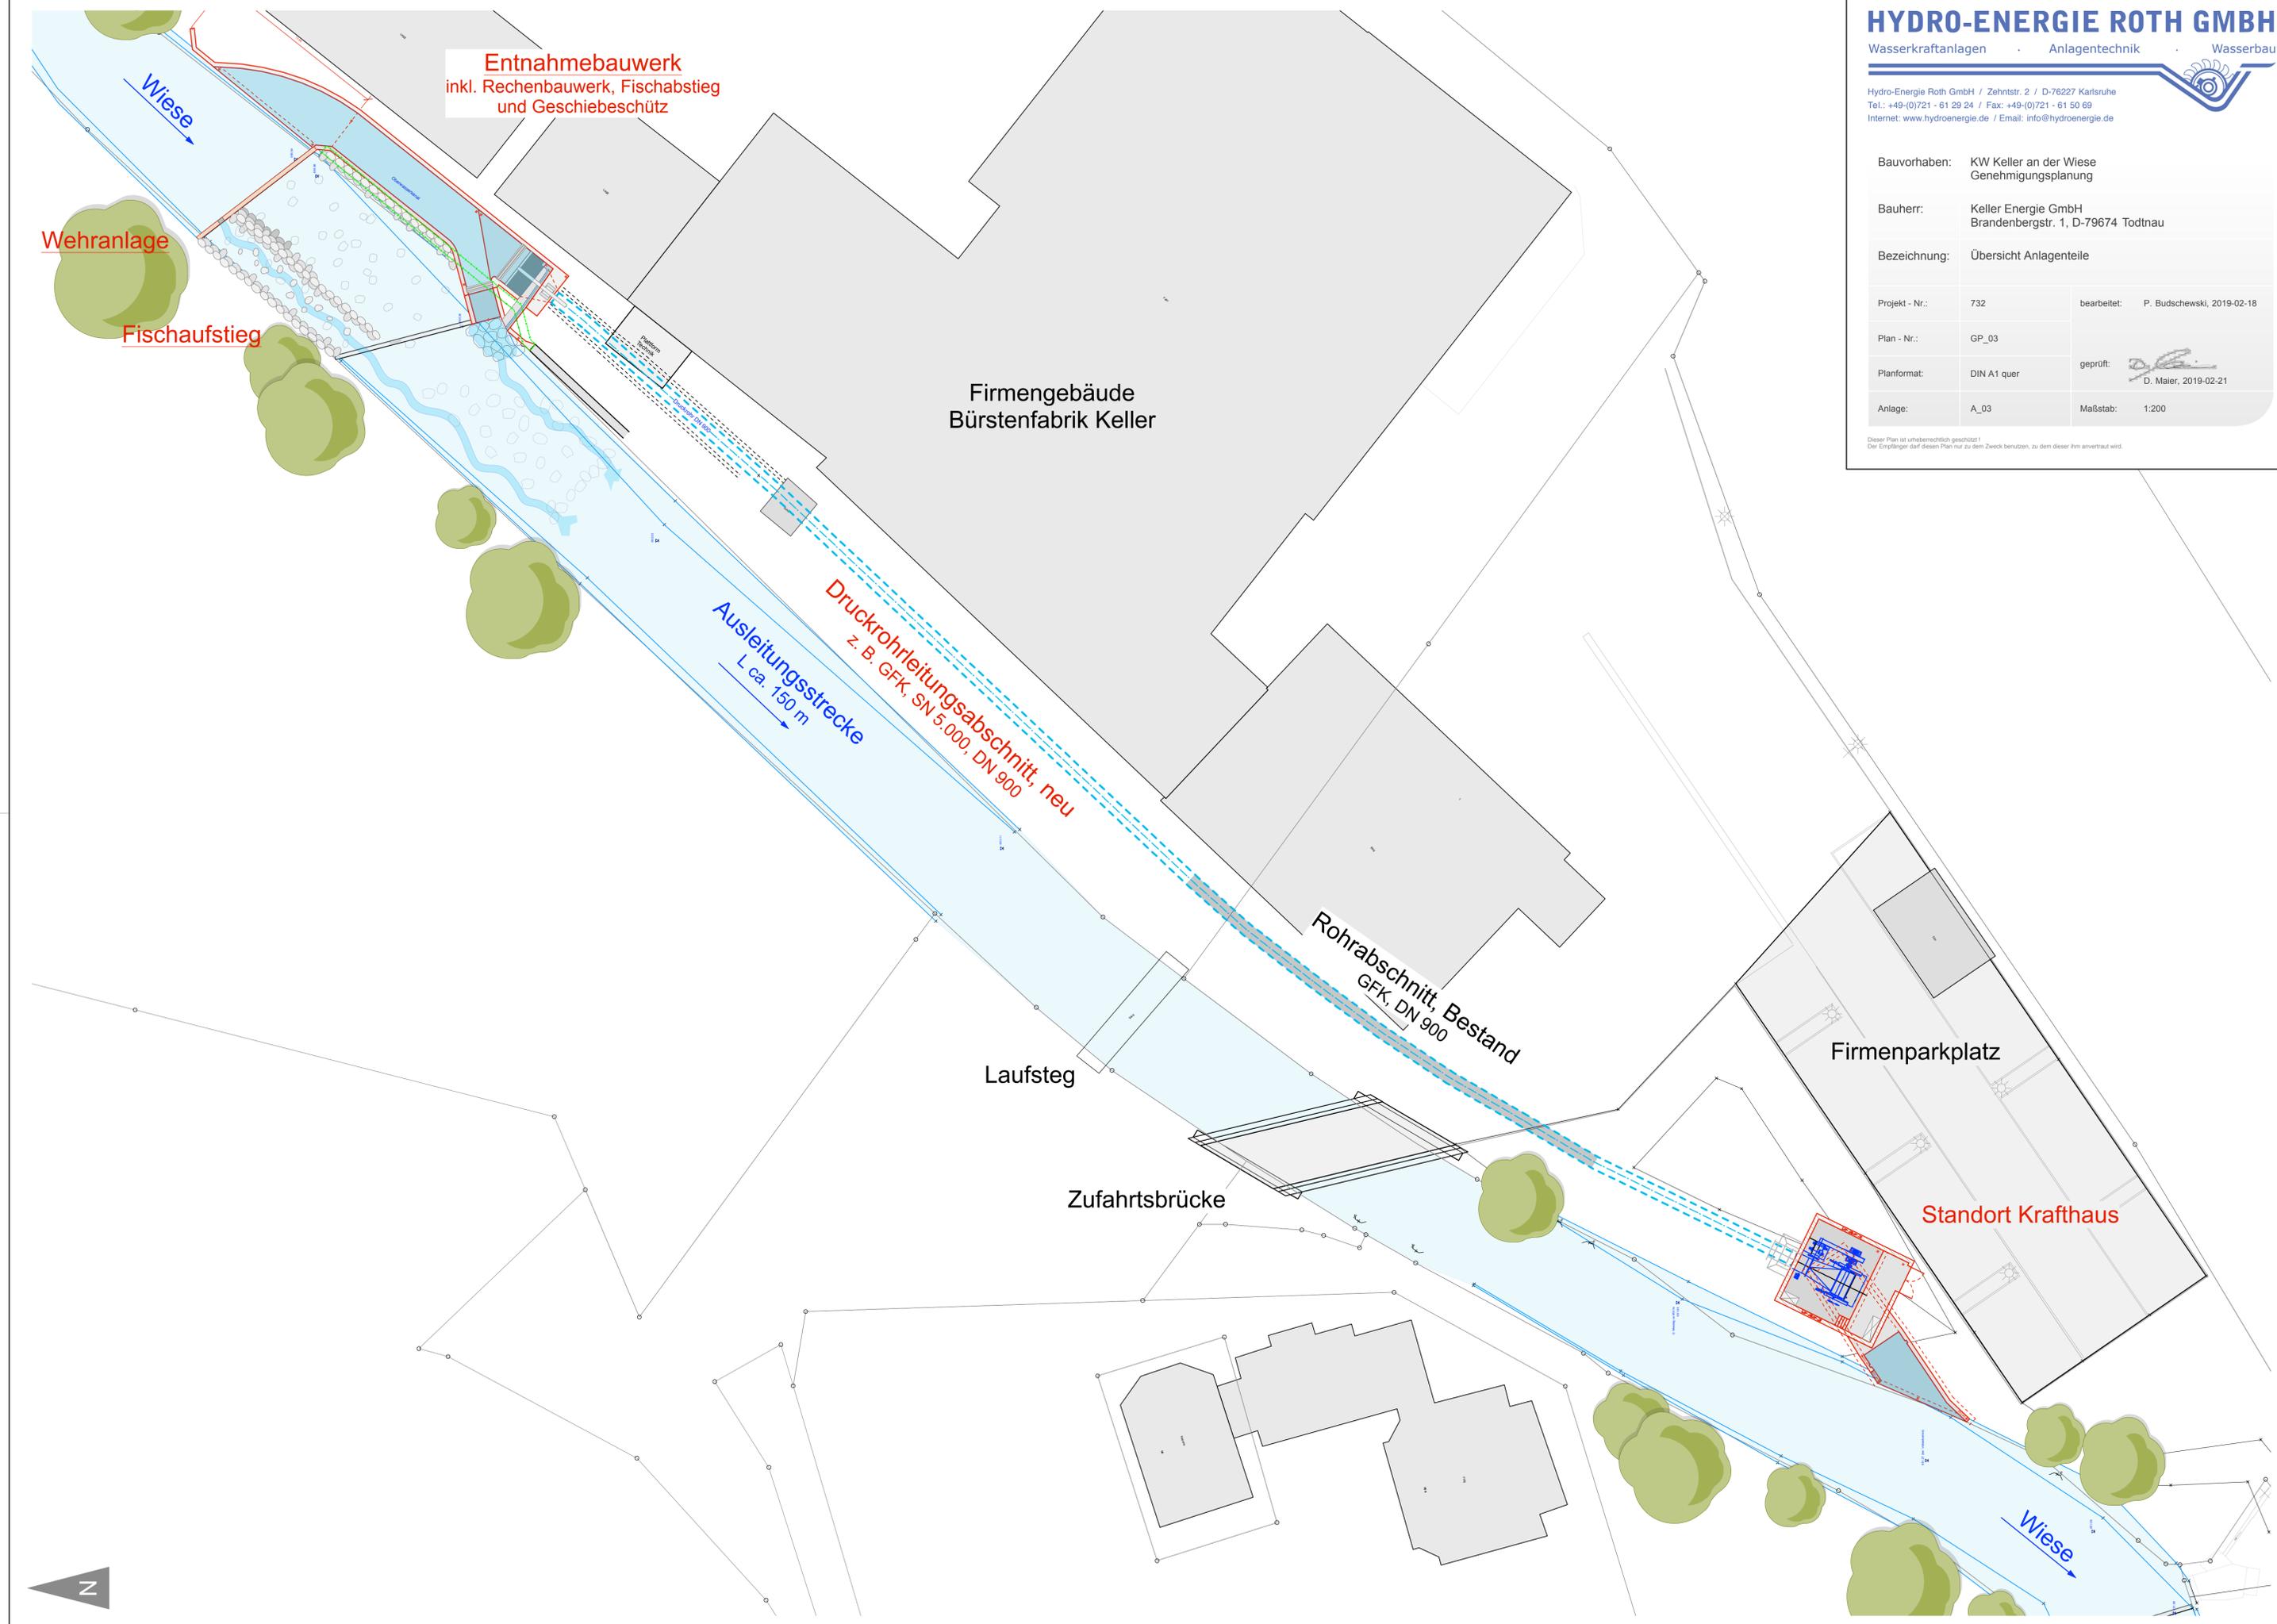

**Entnahmebauwerk**  
inkl. Rechenbauwerk, Fischabstieg  
und Geschiebeschutz

**Wehranlage**  
**Fischaufstieg**

Firmengebäude  
Bürstenfabrik Keller

**Ausleitungsstrecke**  
L ca. 150 m

**Druckrohrleitungsabschnitt, neu**  
z. B. GFK, SN 5.000, DN 900

Rohrabschnitt, Bestand  
GFK, DN 900

Laufsteg

Zufahrtsbrücke

Firmenparkplatz

**Standort Krafthaus**

