




Draufsicht Krafthaus und Wiedereinleitung
M. 1:100

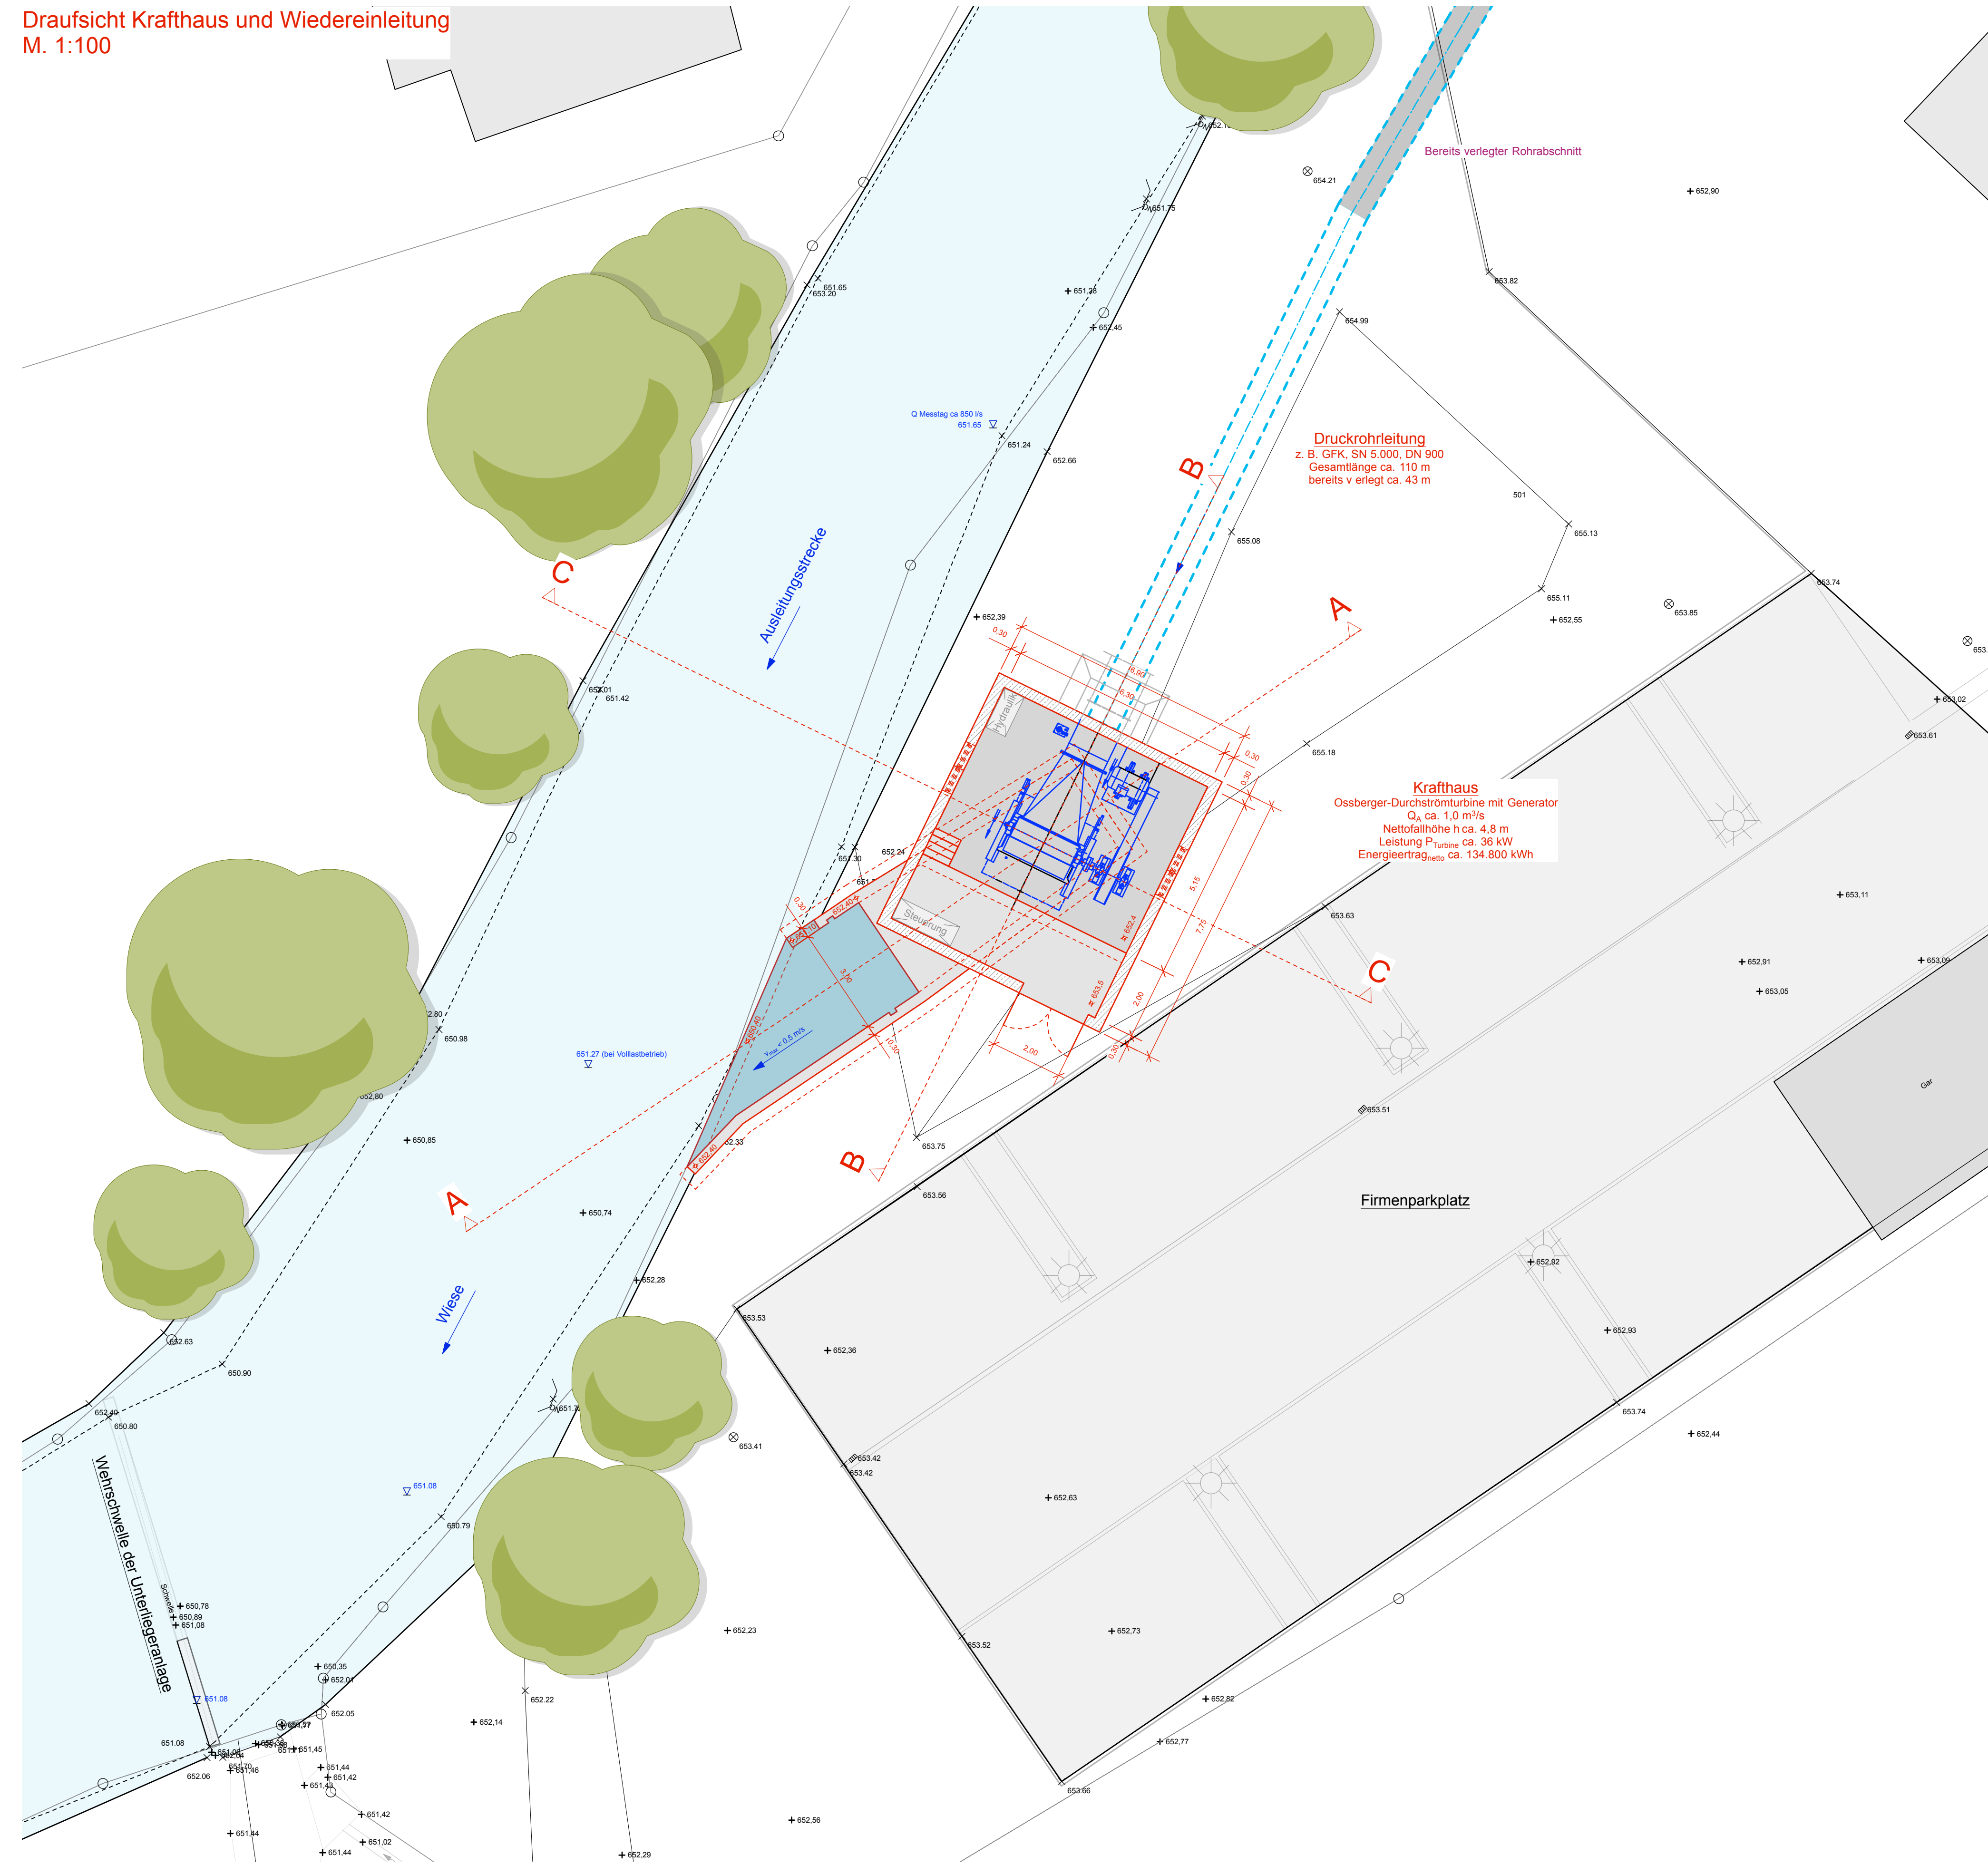


Krafthauschnitt A-A
M. 1:50

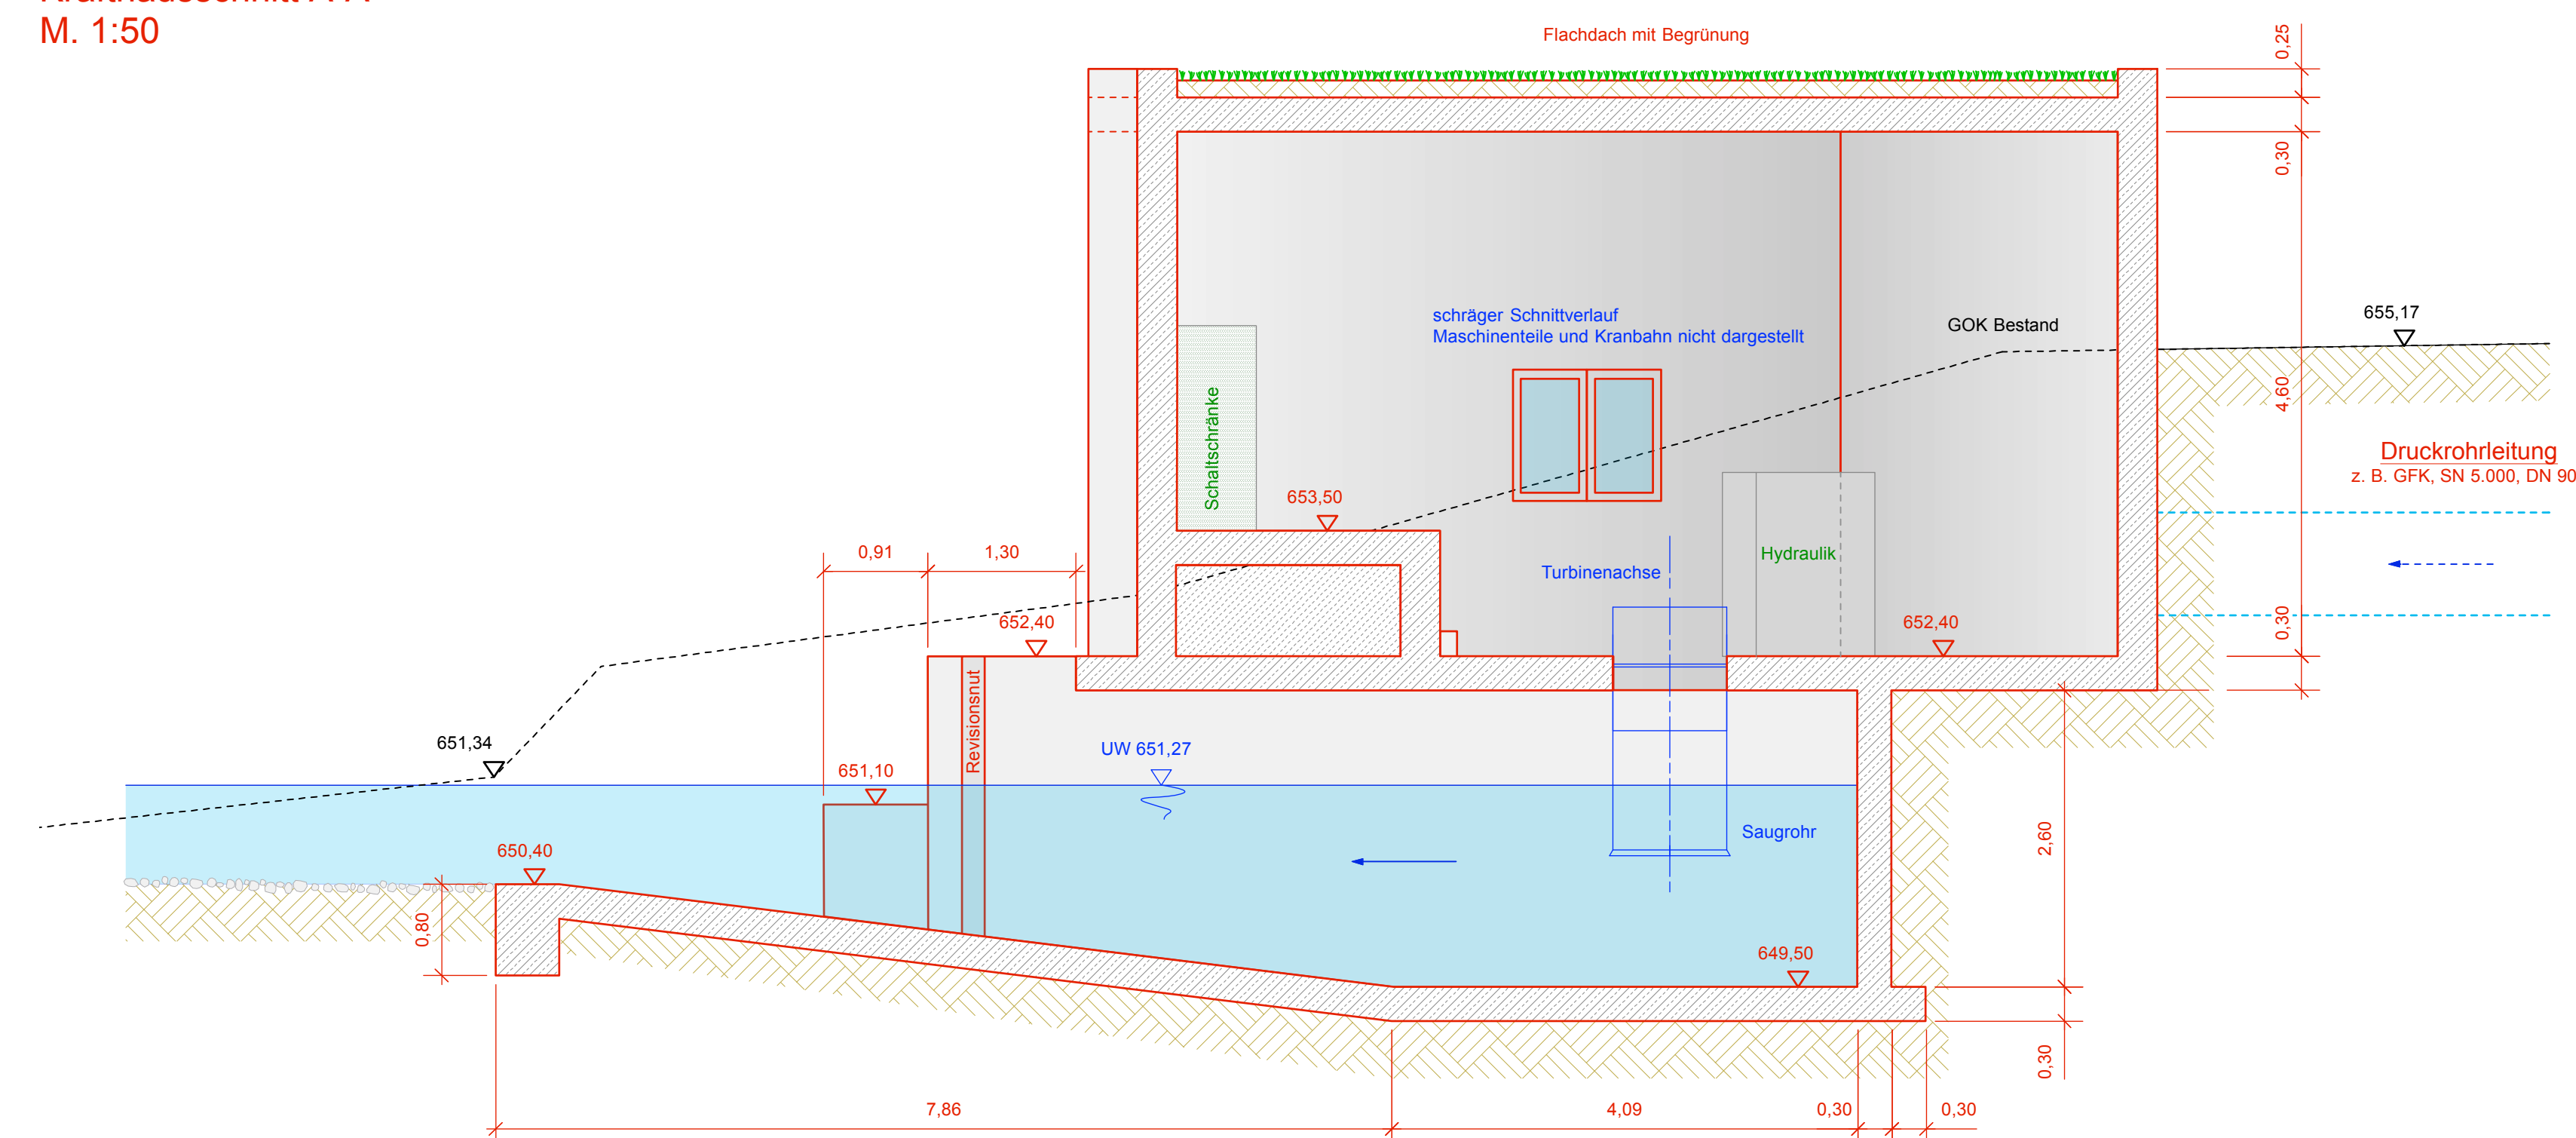

Krafthauschnitt B-B
M. 1:50

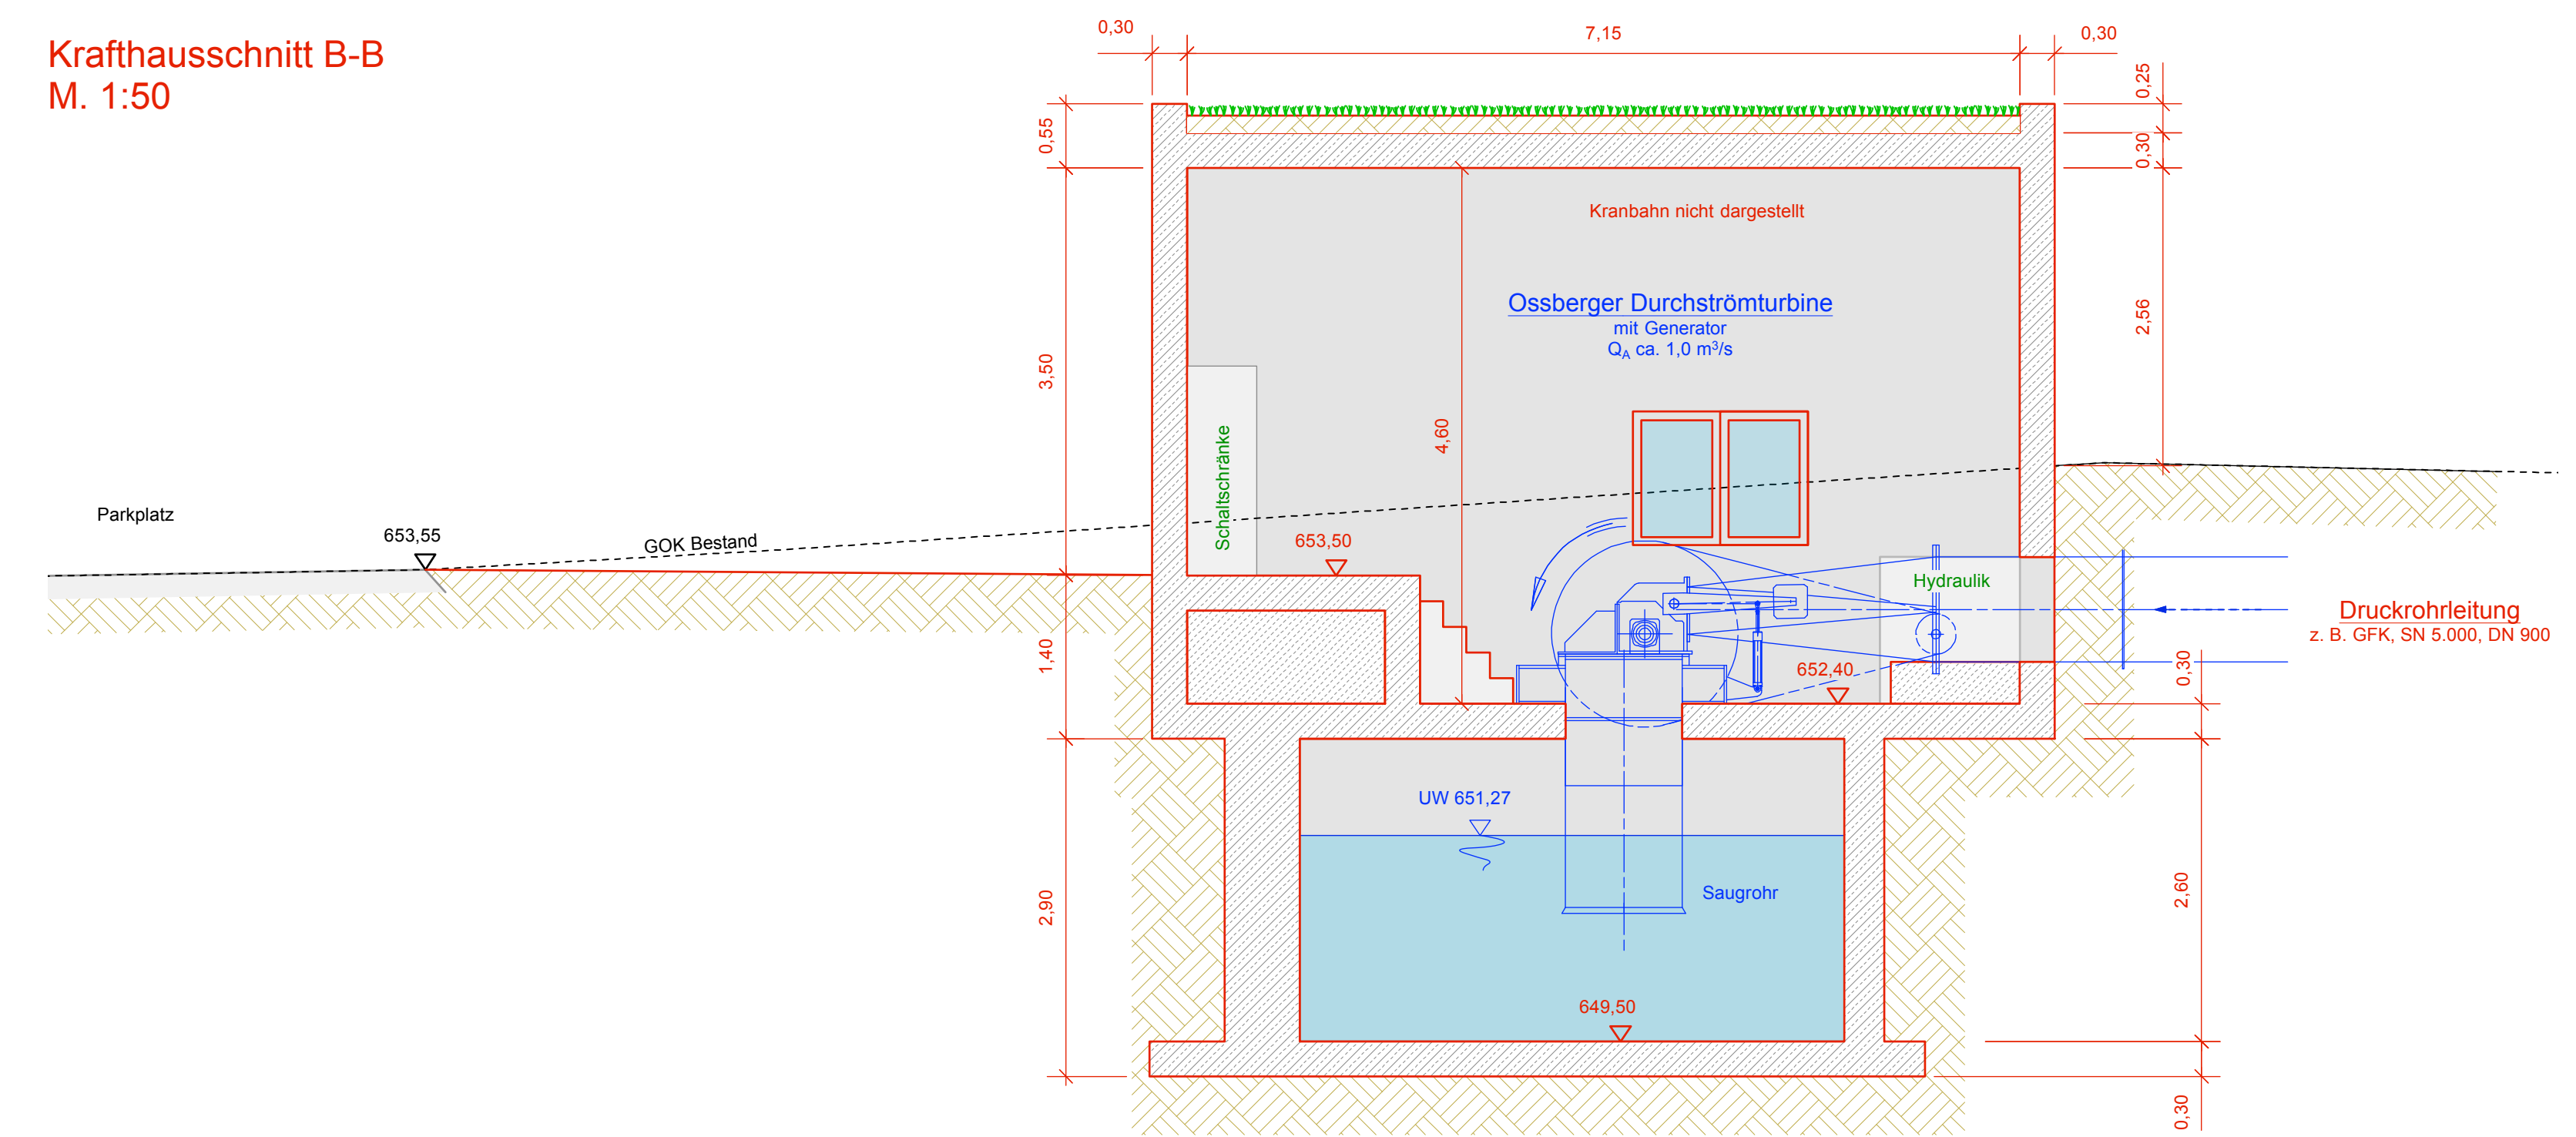

Krafthauschnitt C-C
M. 1:50

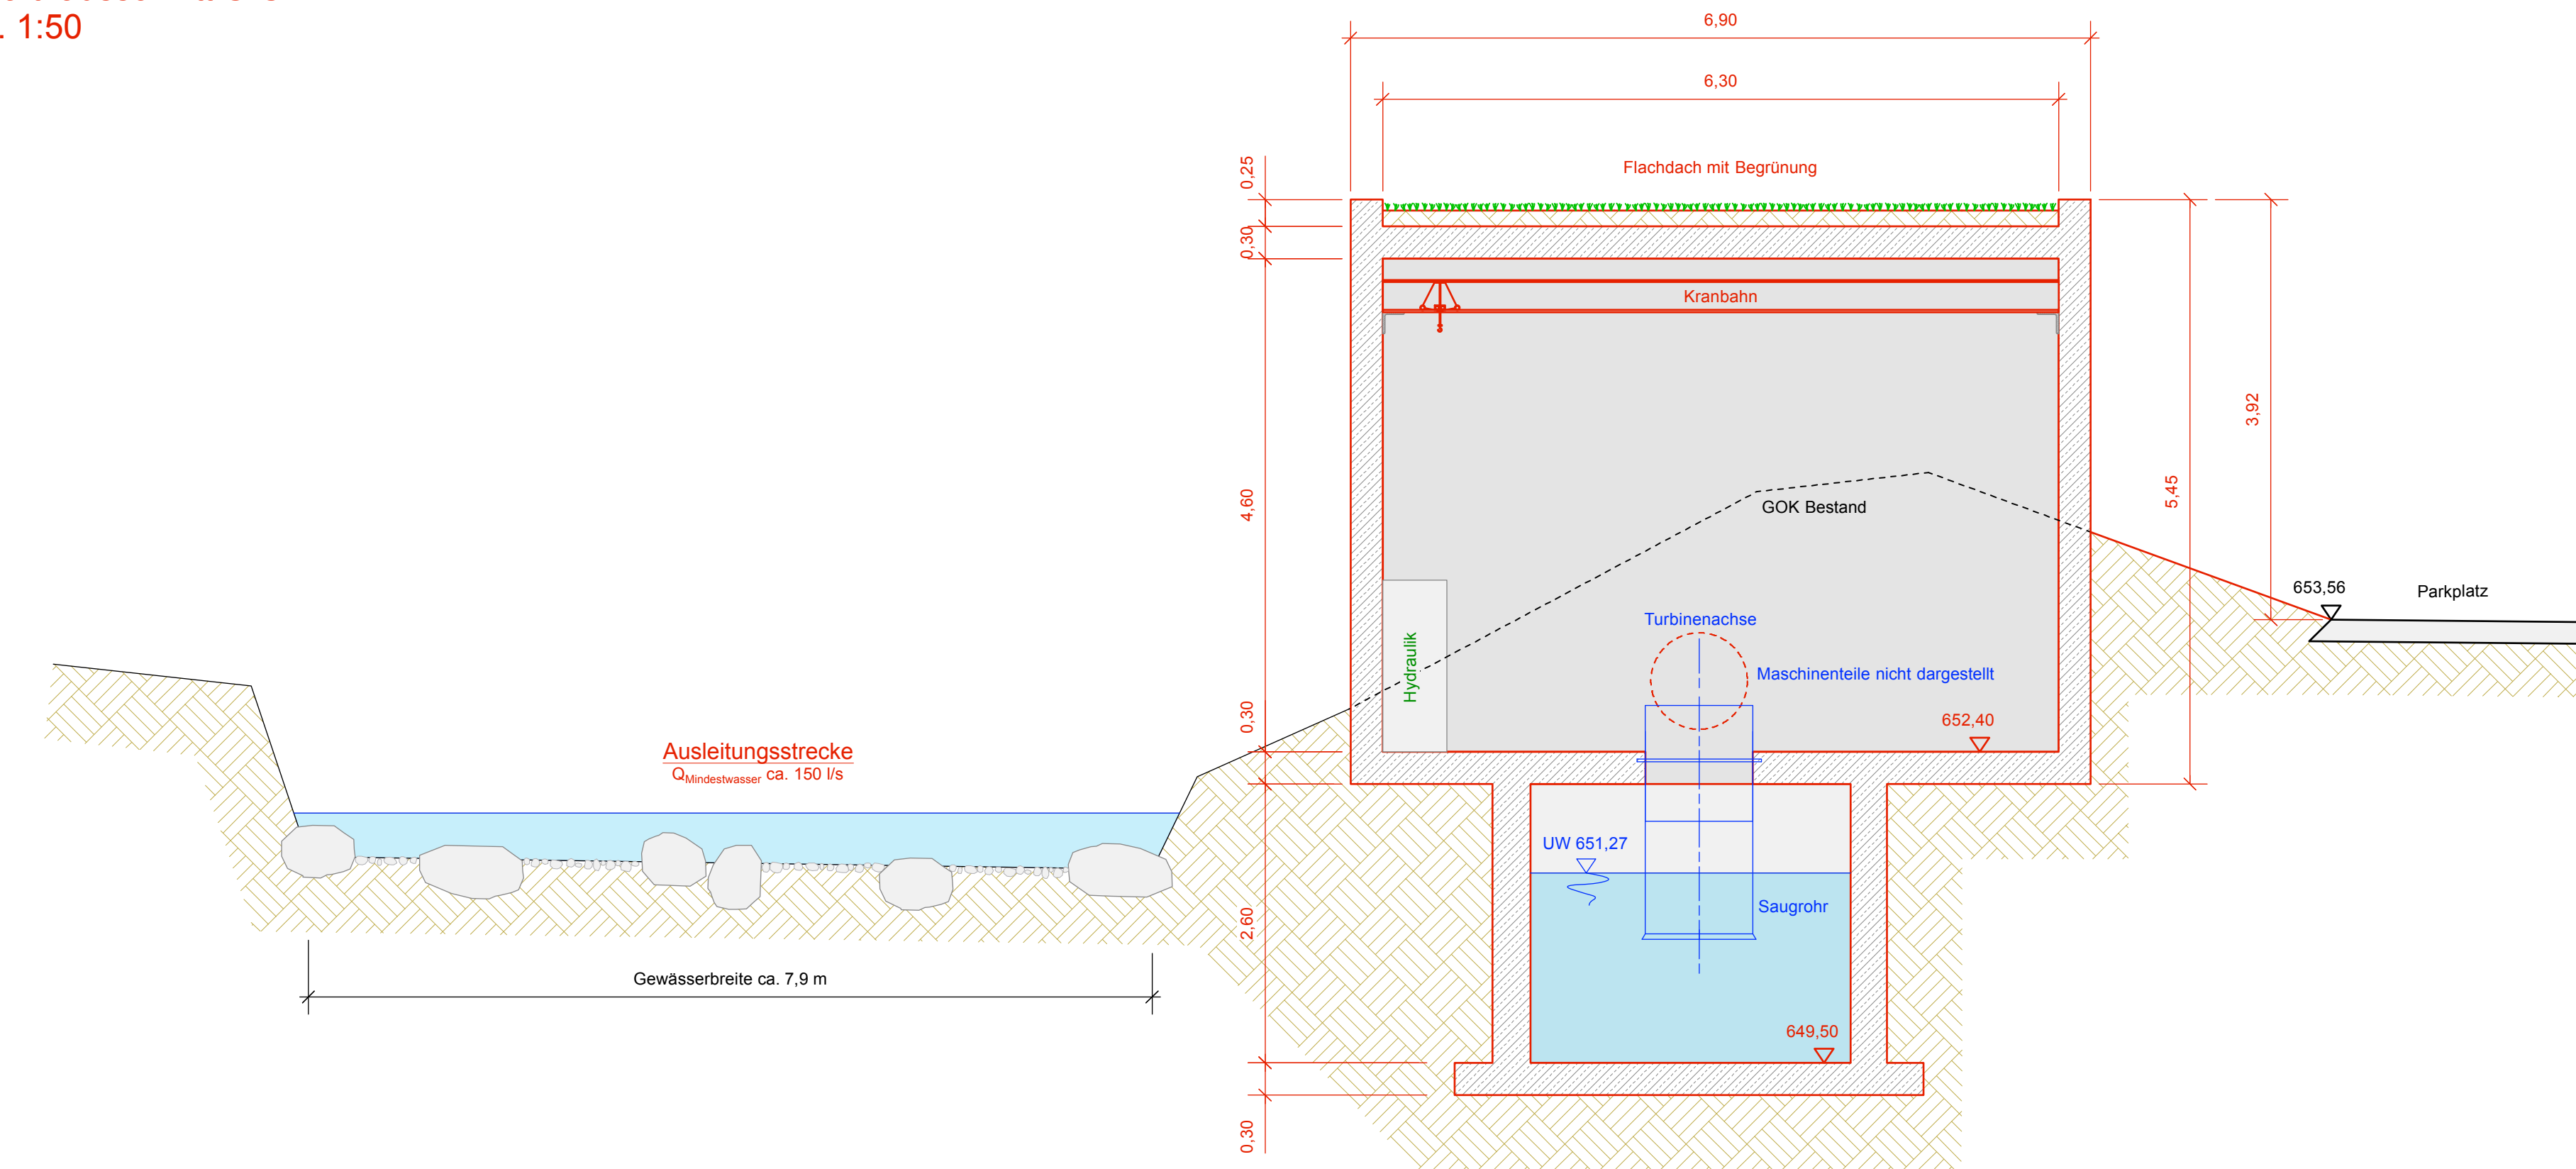

HYDRO-ENERGIE ROTH GMBH
Wasserkraftanlagen · Anlagentechnik · Wasserbau

Hydro-Energie Roth GmbH / Zahnrad, 2 / D-76227 Karlsruhe
Tel.: +49-0721 - 61 29 24 / Fax: +49-0721 - 61 50 69
Internet: www.hydroenergie.de / Email: info@hydroenergie.de

Bauvorhaben:	KW Keller an der Wiese Genehmigungsplanung		
Bauherr:	Keller Energie GmbH Brandenbergstr. 1, D-79674 Todtnau		
Bezeichnung:	Krafthaus - Draufsicht und Schnitte A-A bis C-C		
Projekt - Nr.:	732	bearbeitet:	P. Budschewski, 2019-02-18
Plan - Nr.:	GP_05	geprüft:	D. Maier, 2019-02-21
Planformat:	DIN A0 quer	Maßstab:	1:100 und 1:50
Anlage:	A_05		

Dieser Plan ist phormatrichtig gezeichnet!
Der Empfänger darf diesen Plan nur zu dem Zweck benutzen, zu dem dieser den Auftraggeber erhielt.